




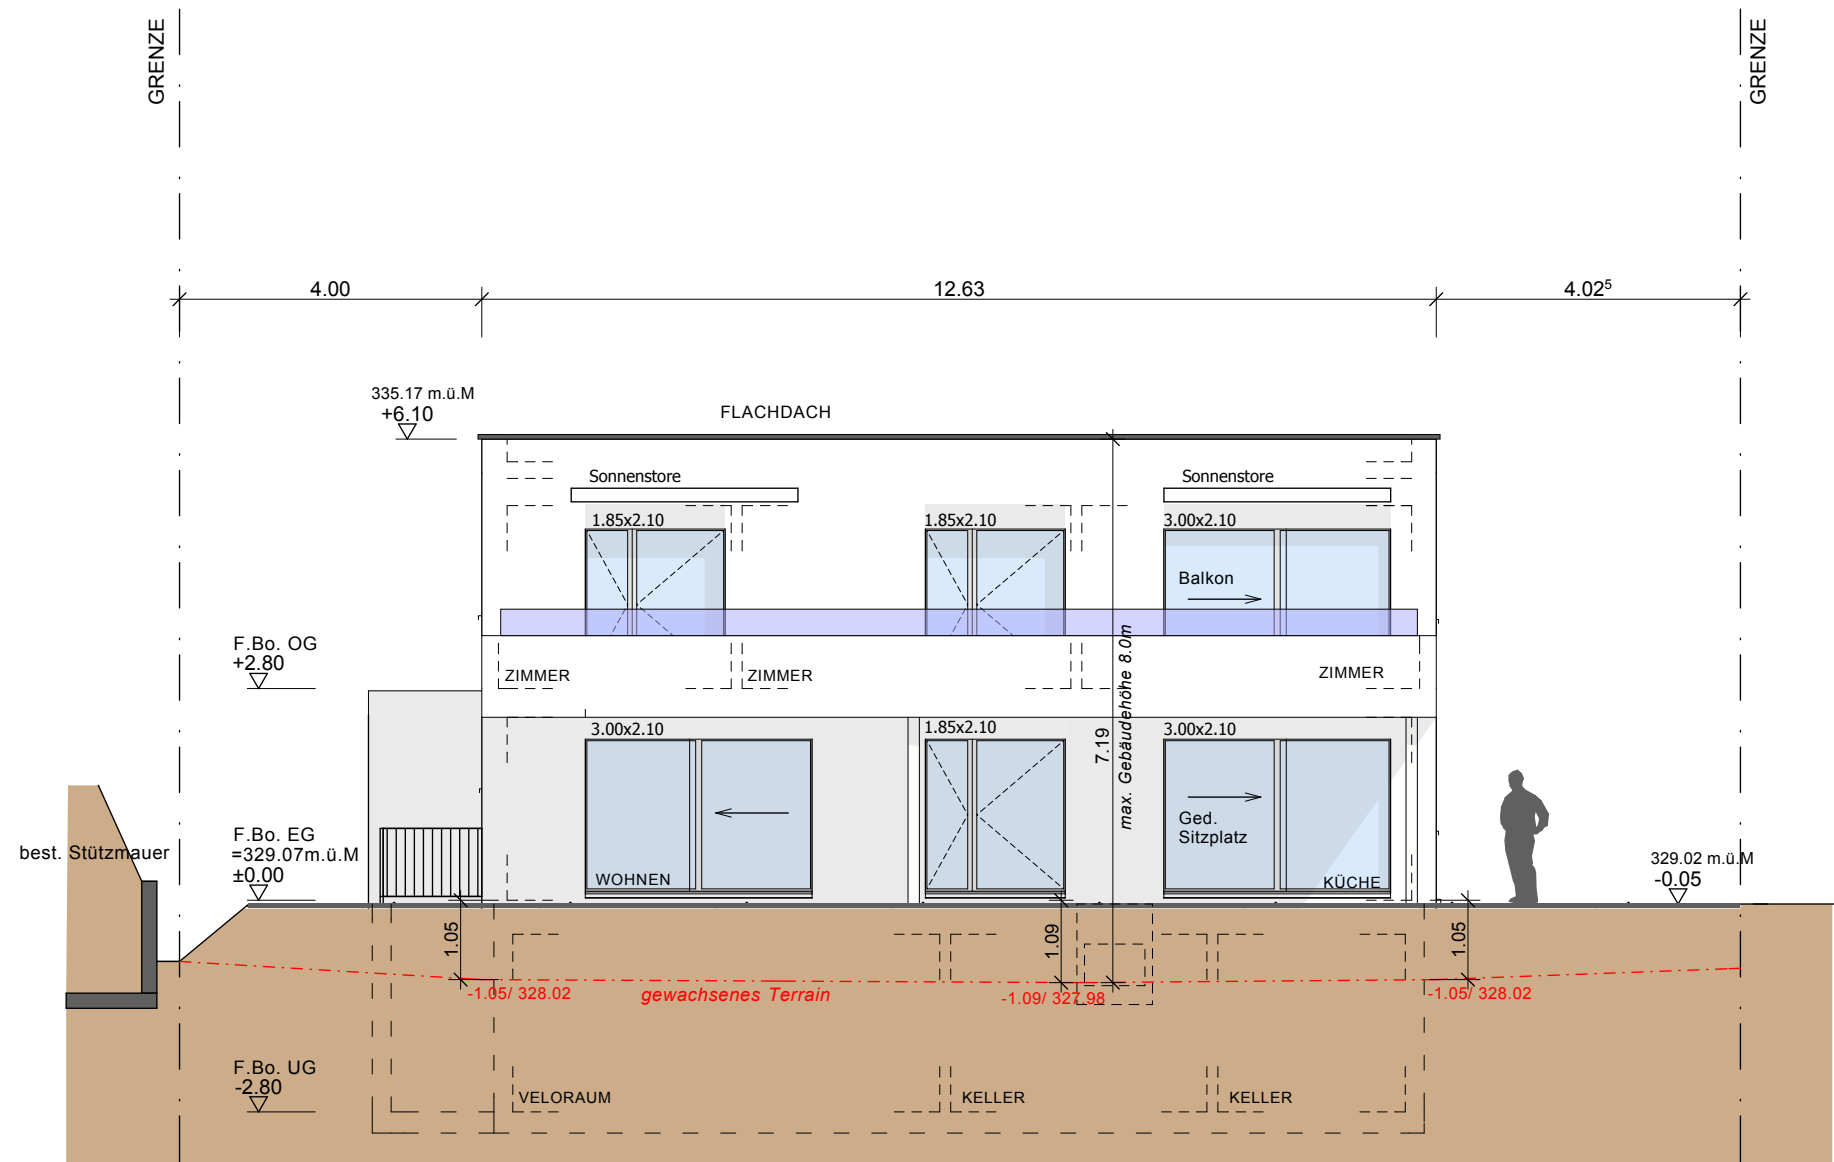

Westfassade

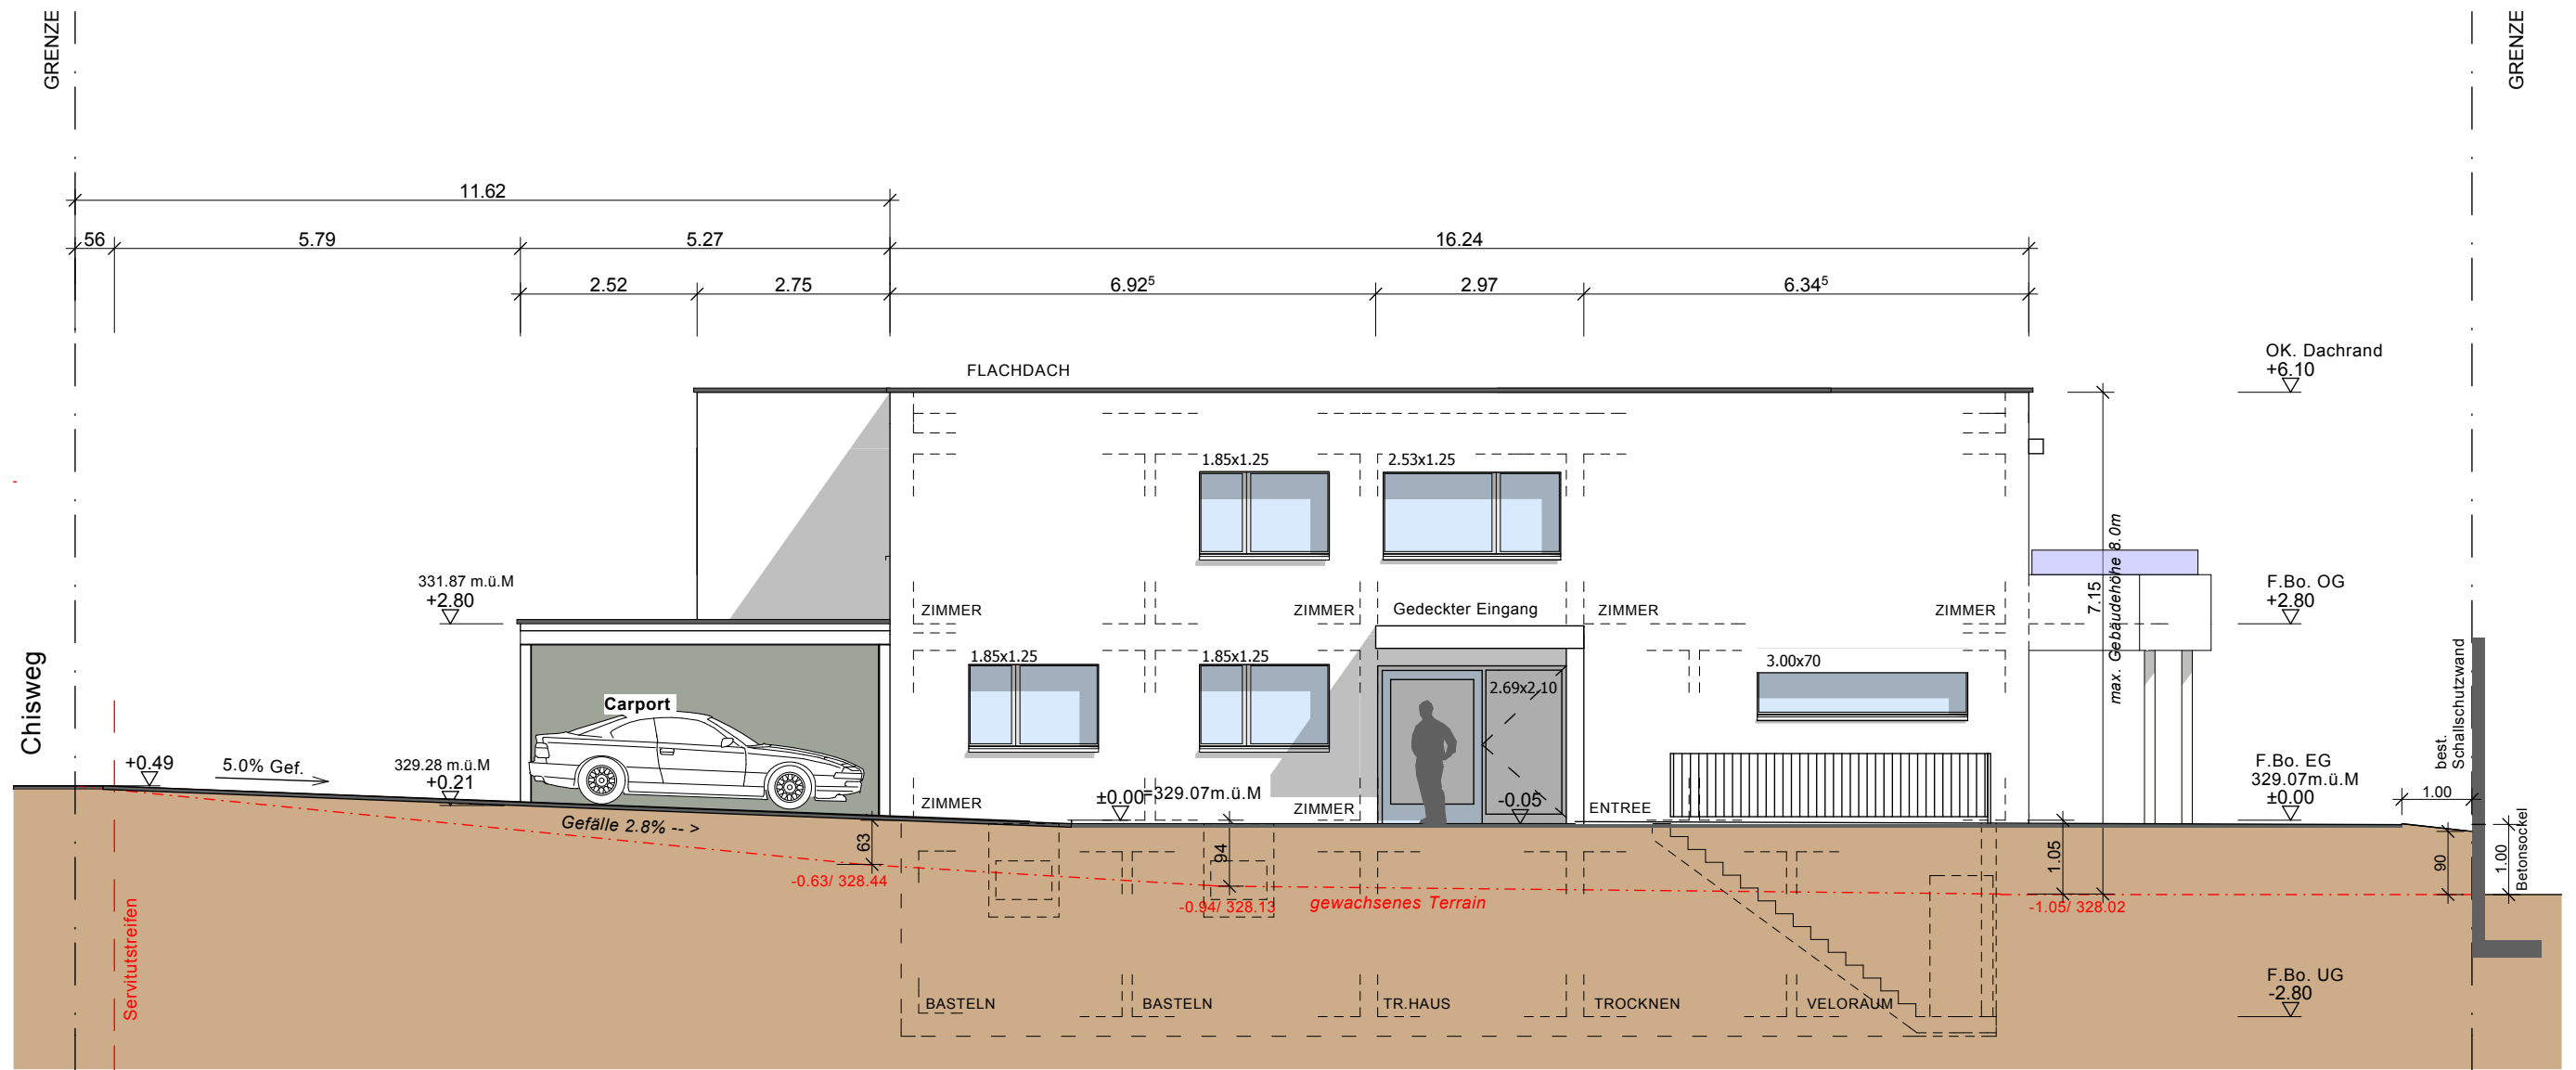

Nordfassade

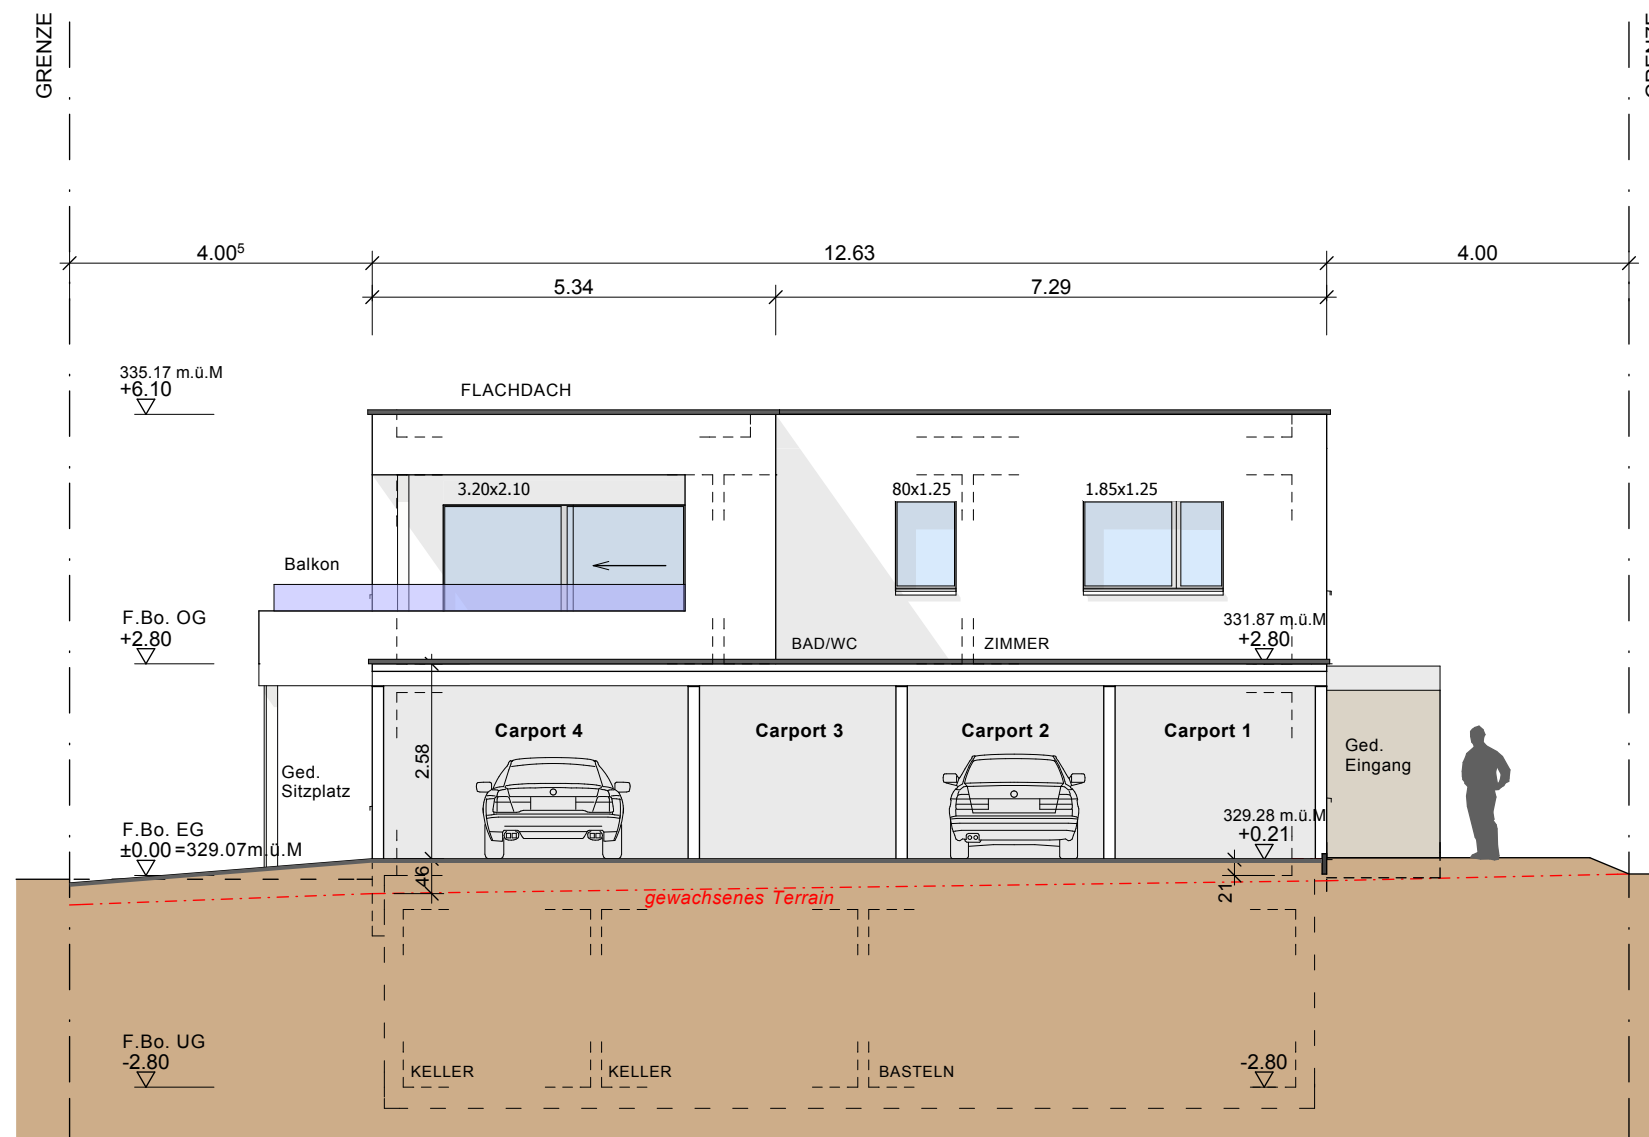

Ostfassade