




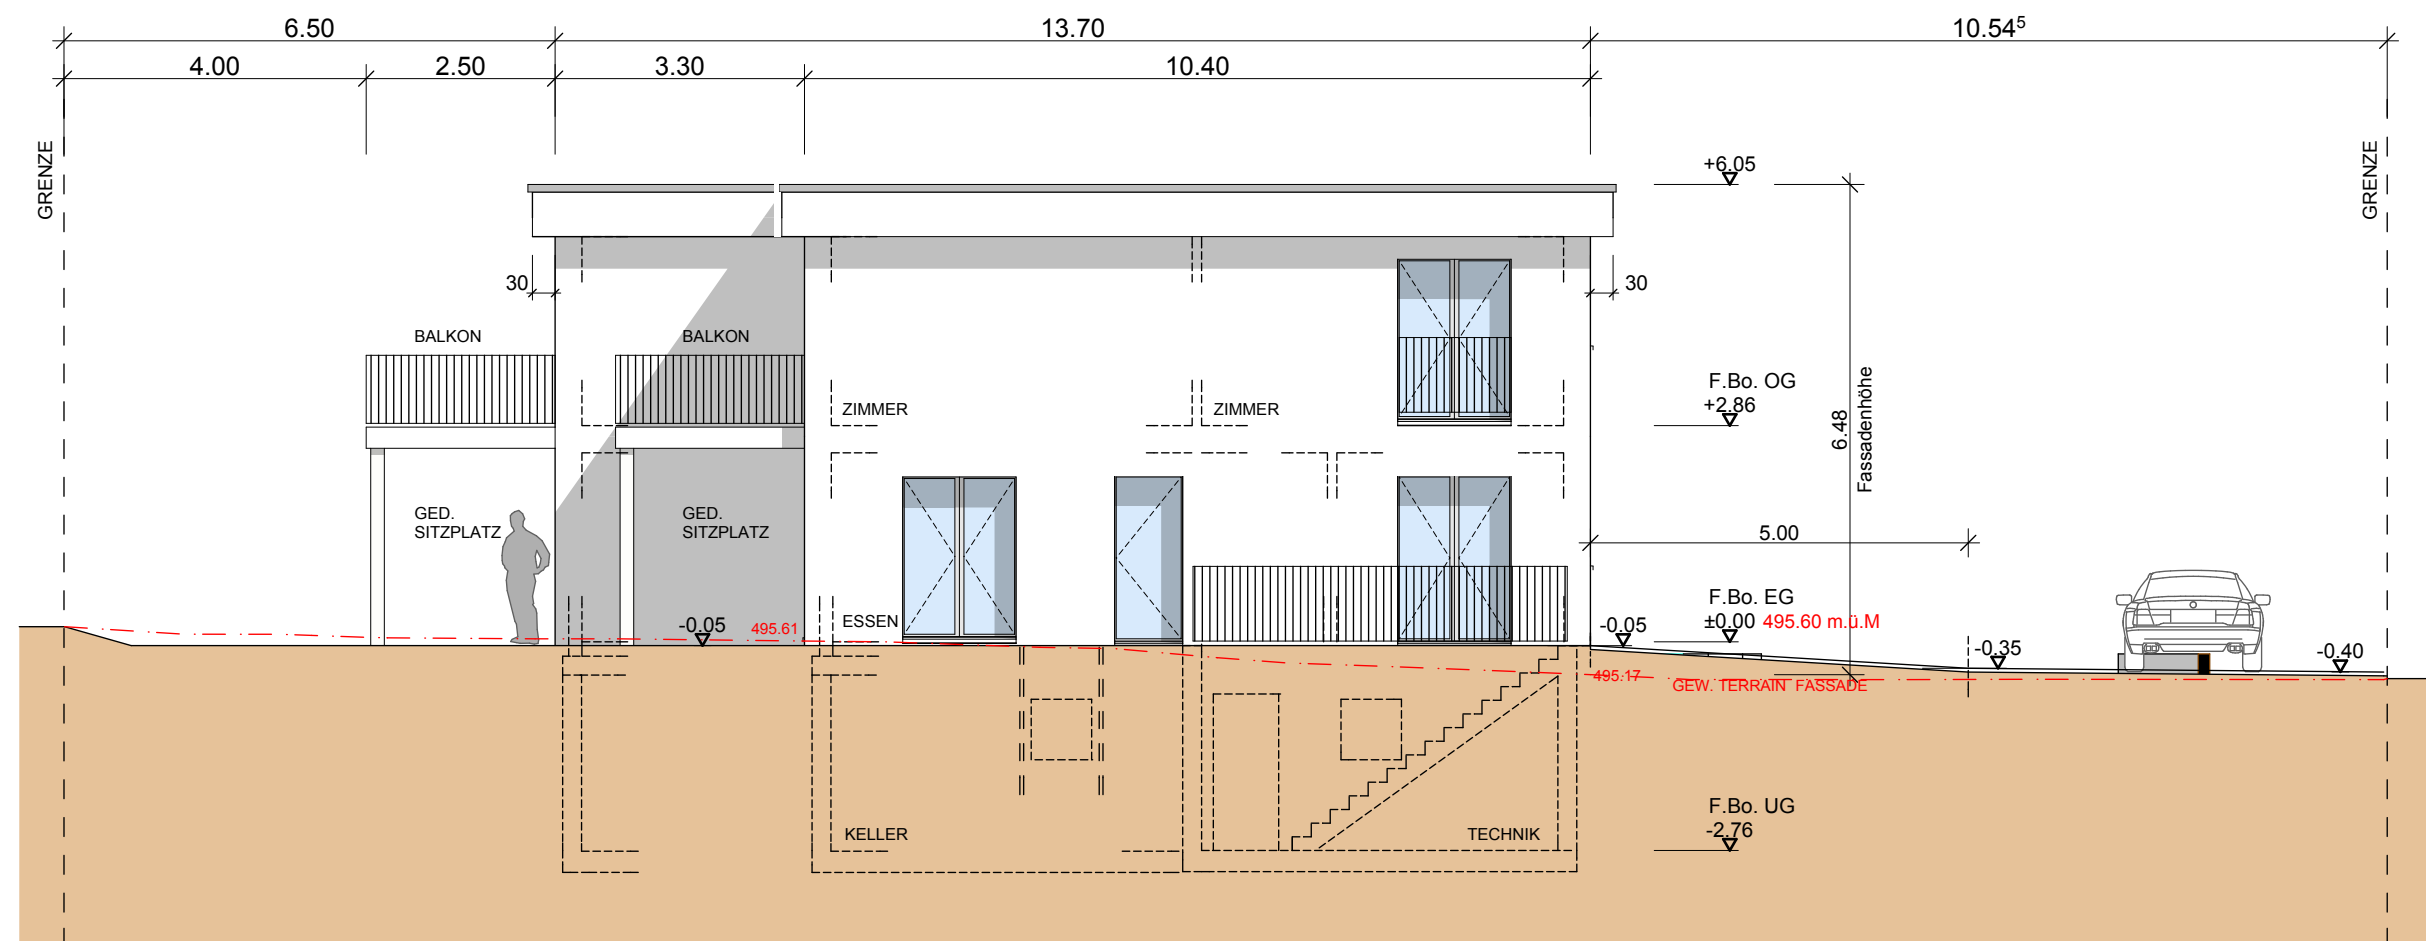


OSTFASSADE

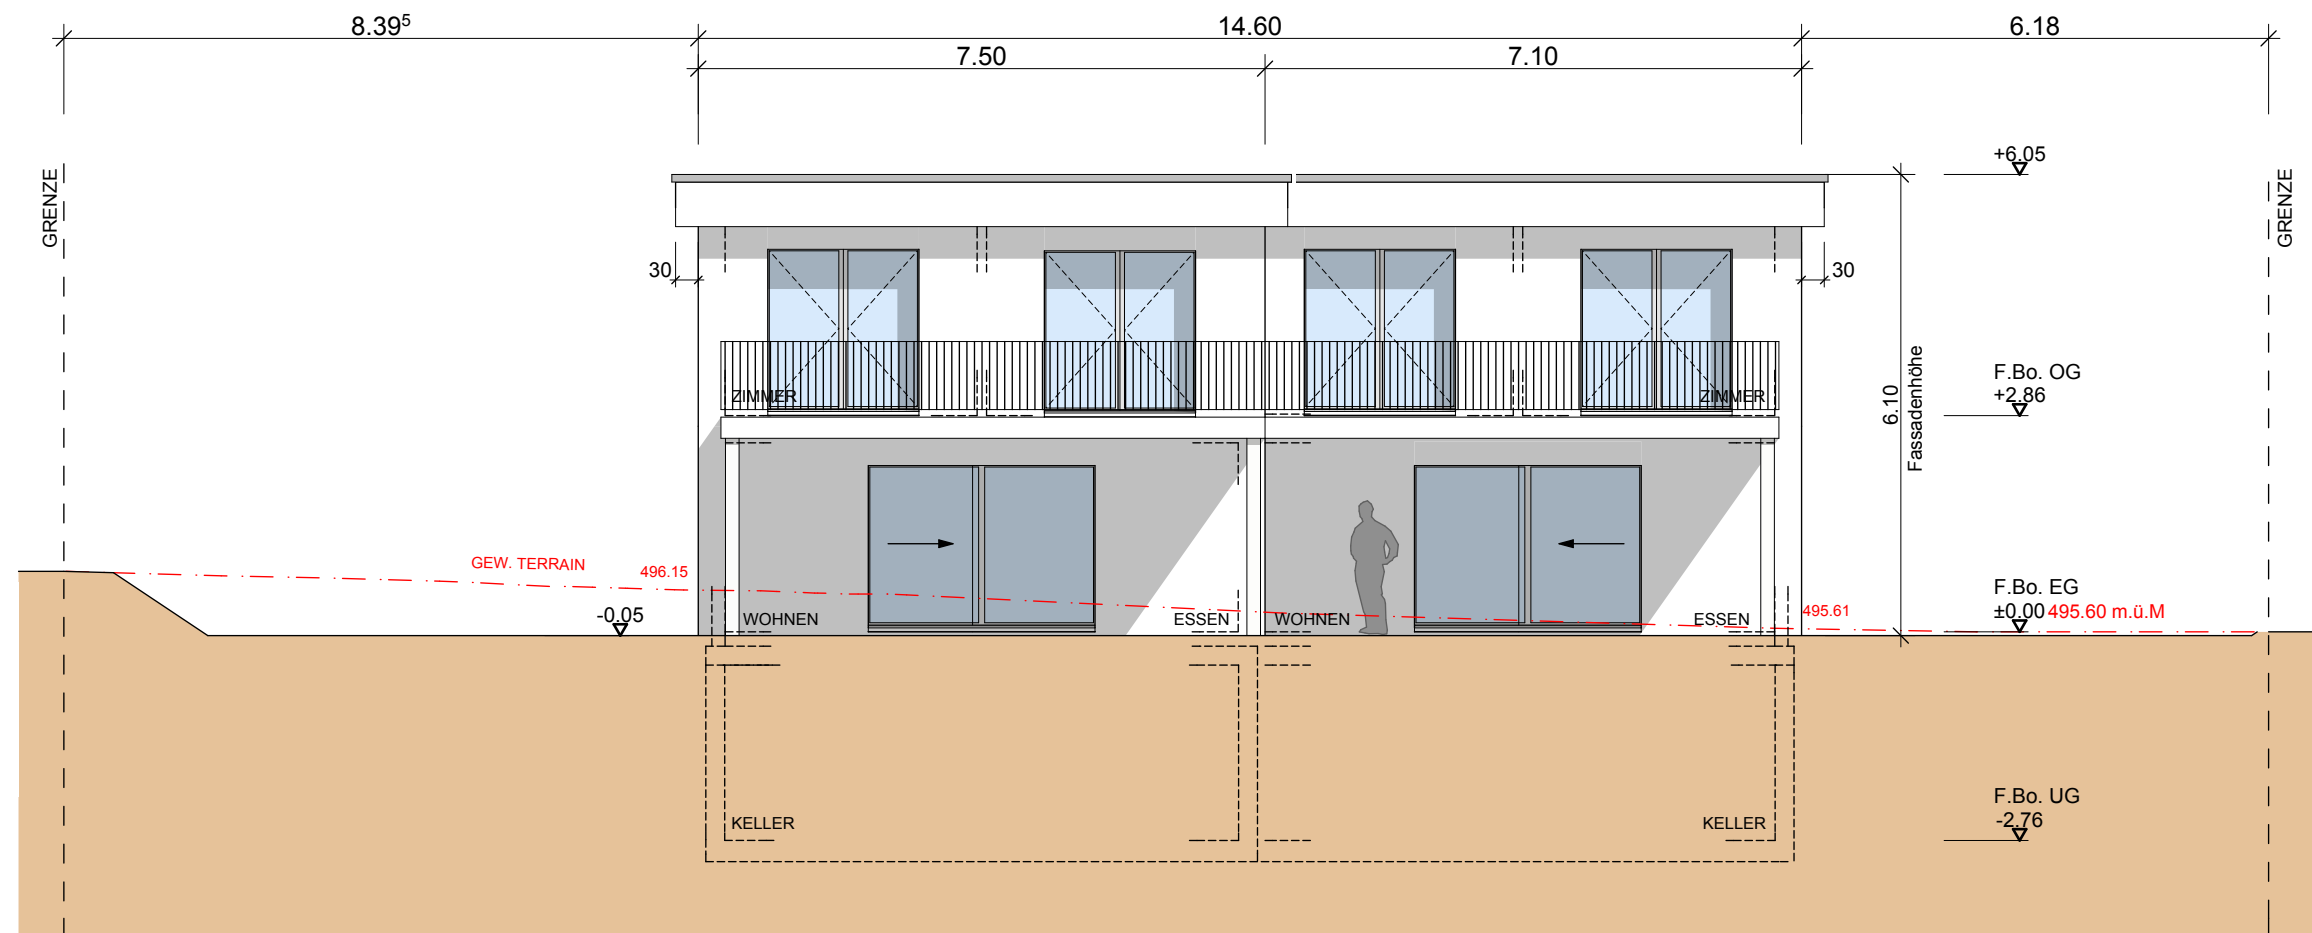

SÜDFASSADE

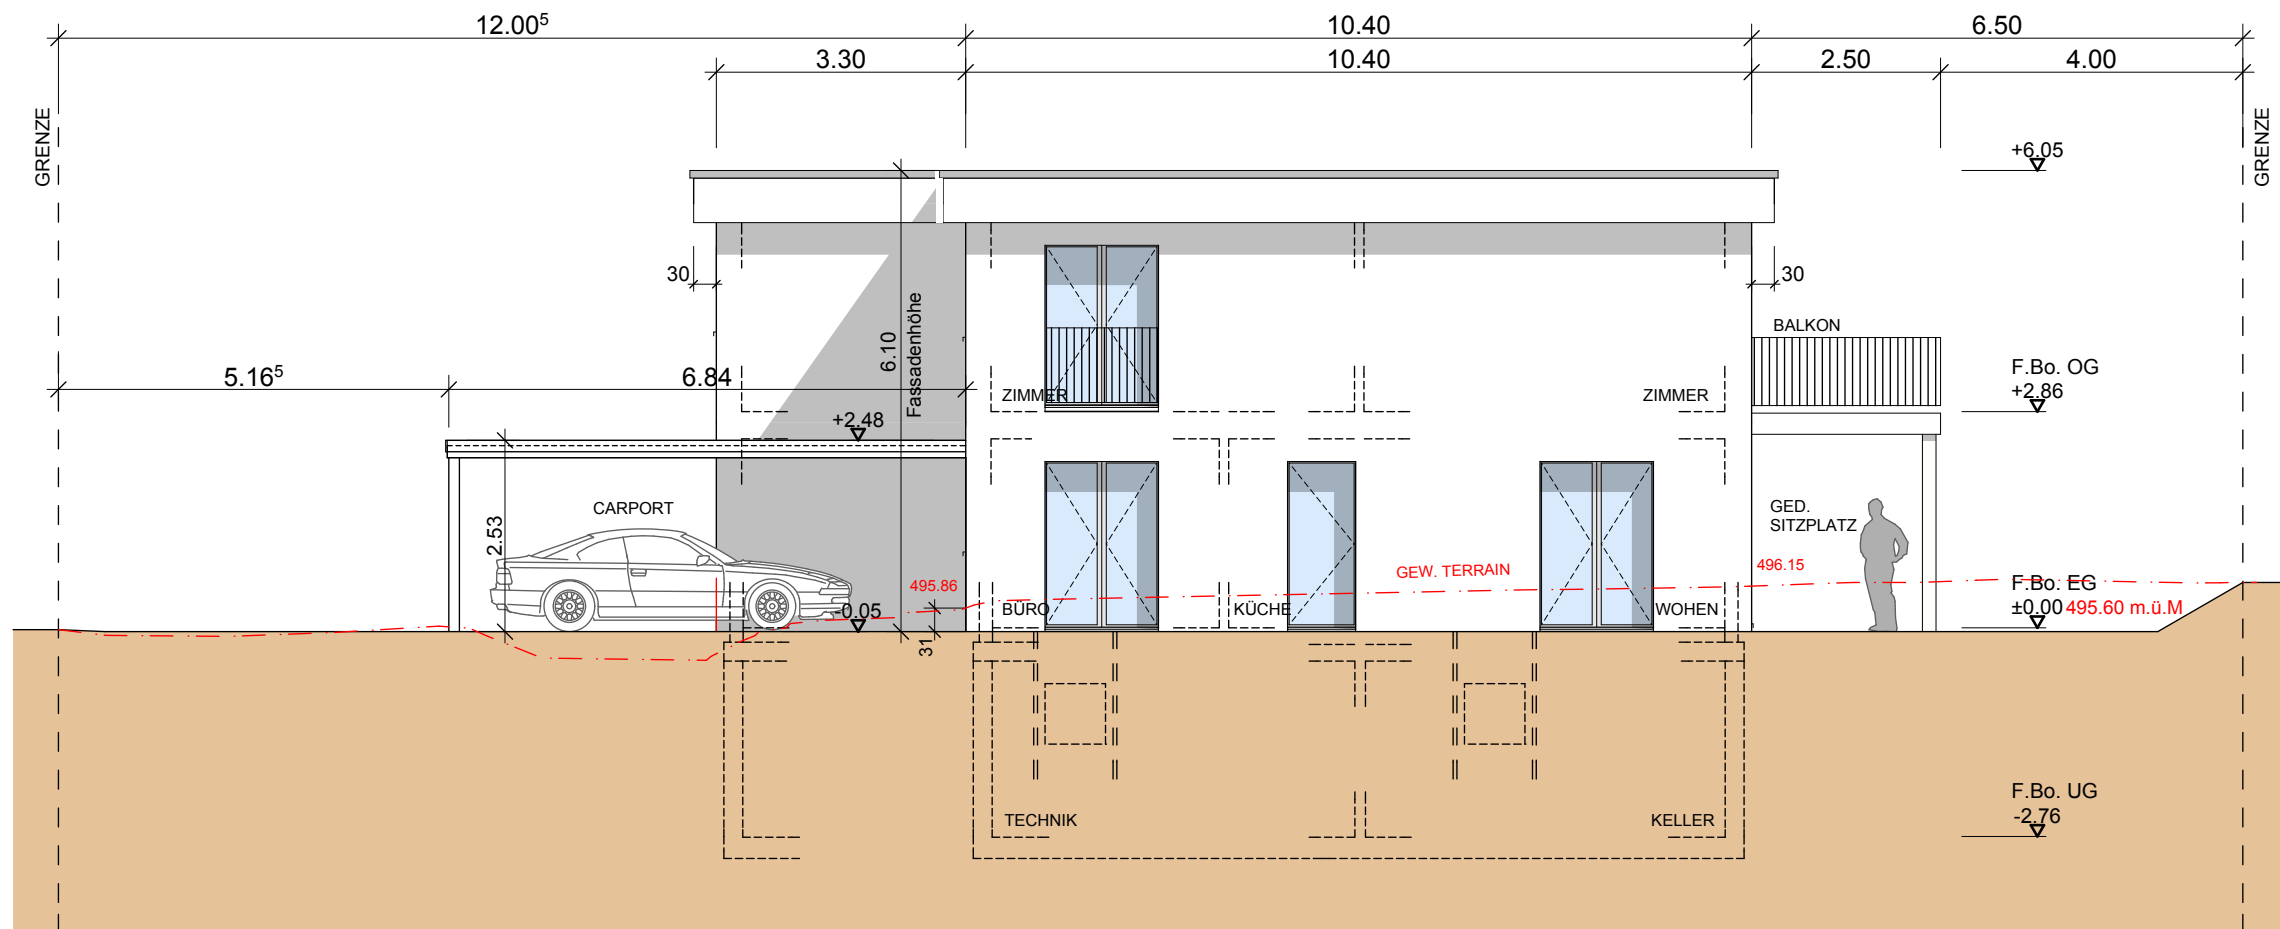

WESTFASSADE

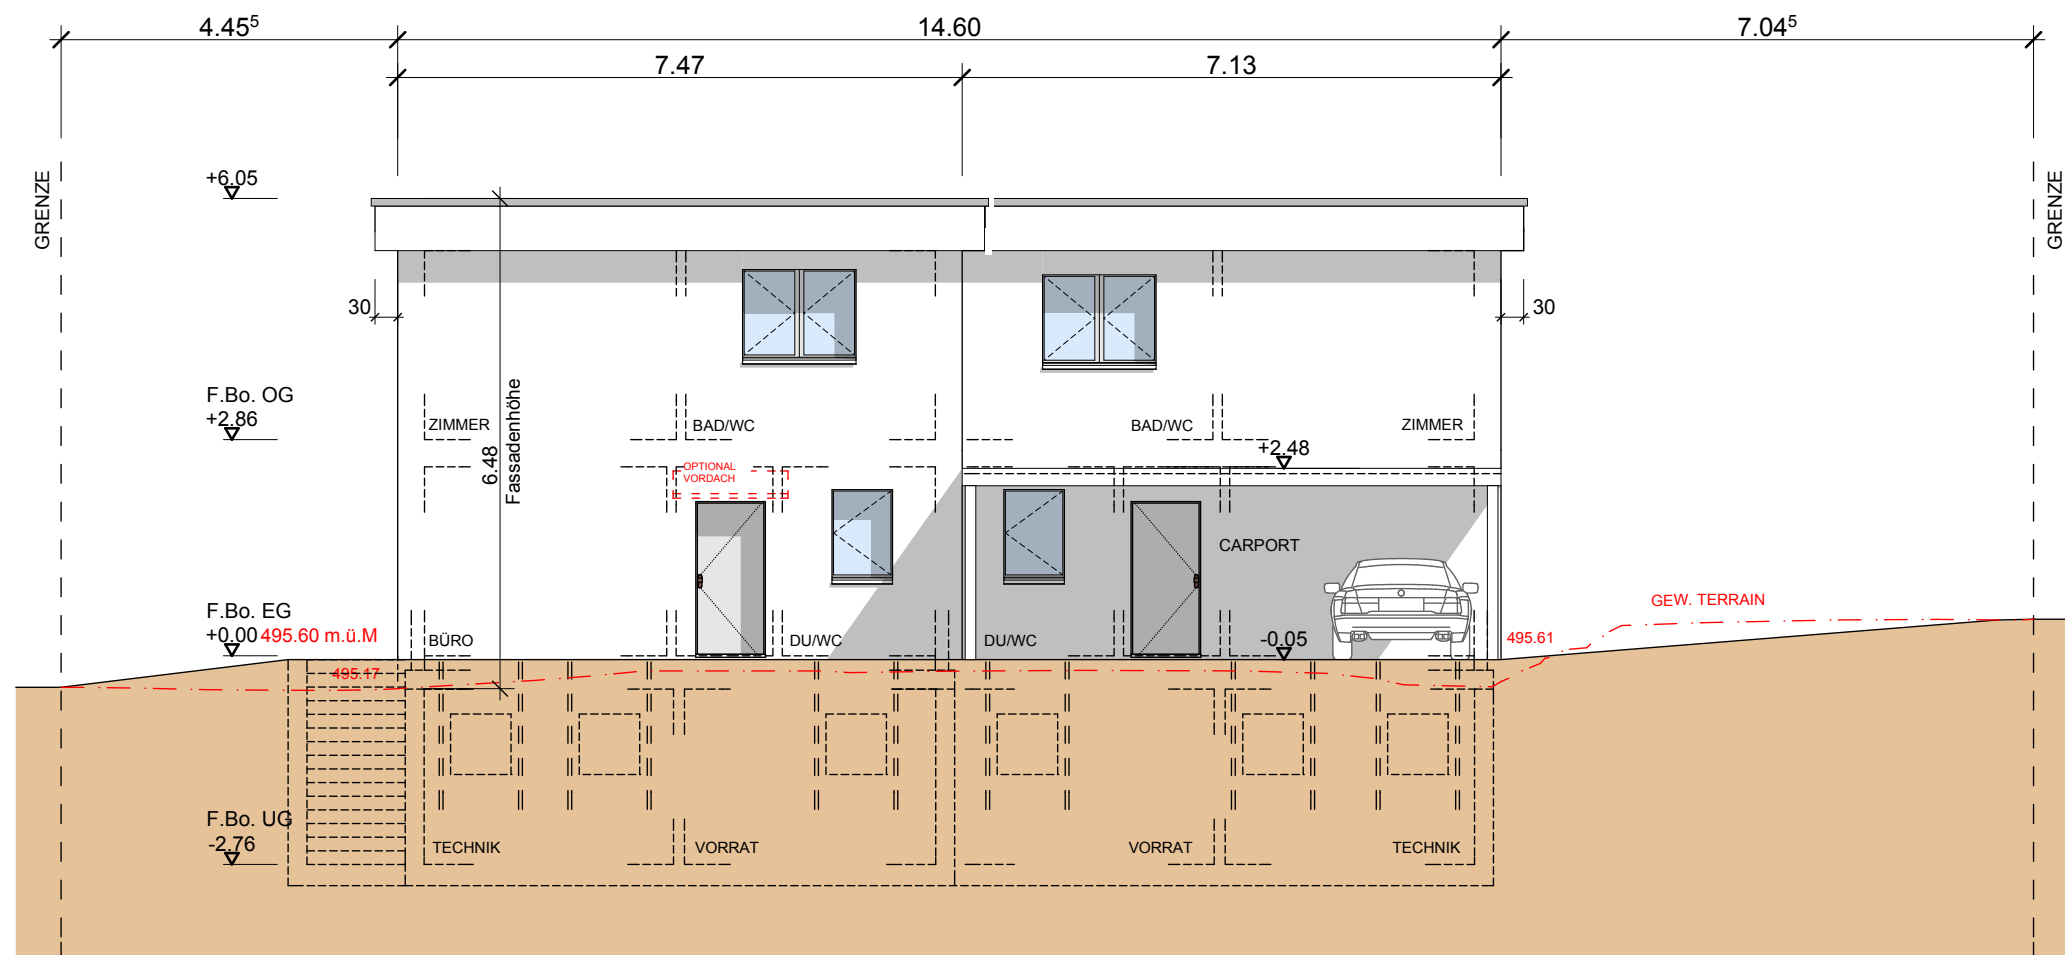

NORDFASSADE