




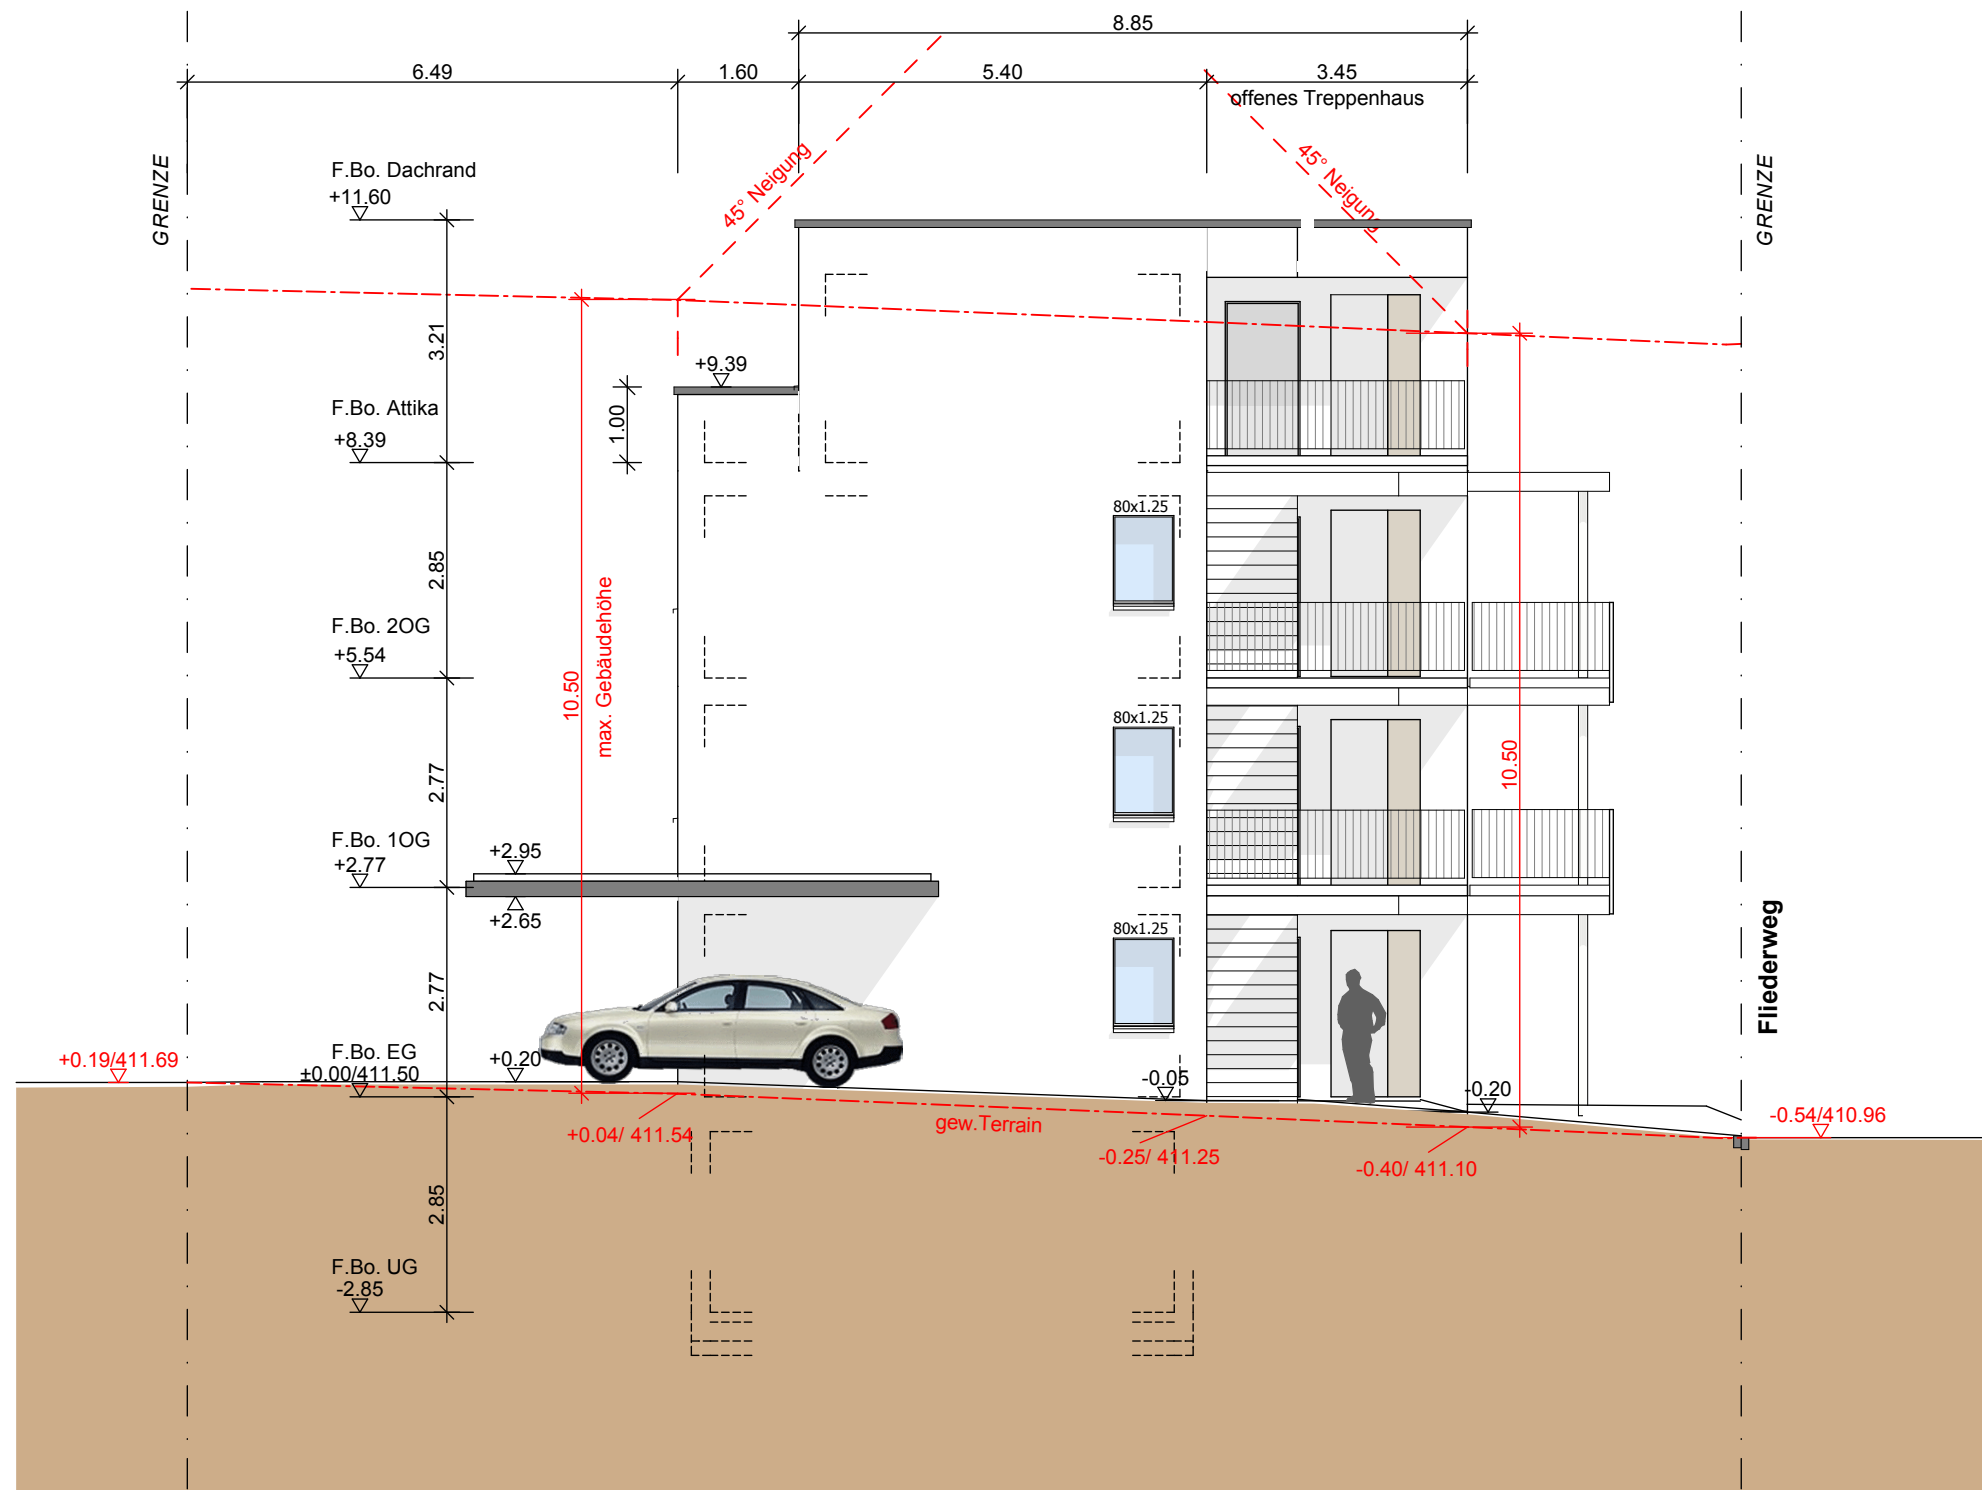

Nordwest Fassade

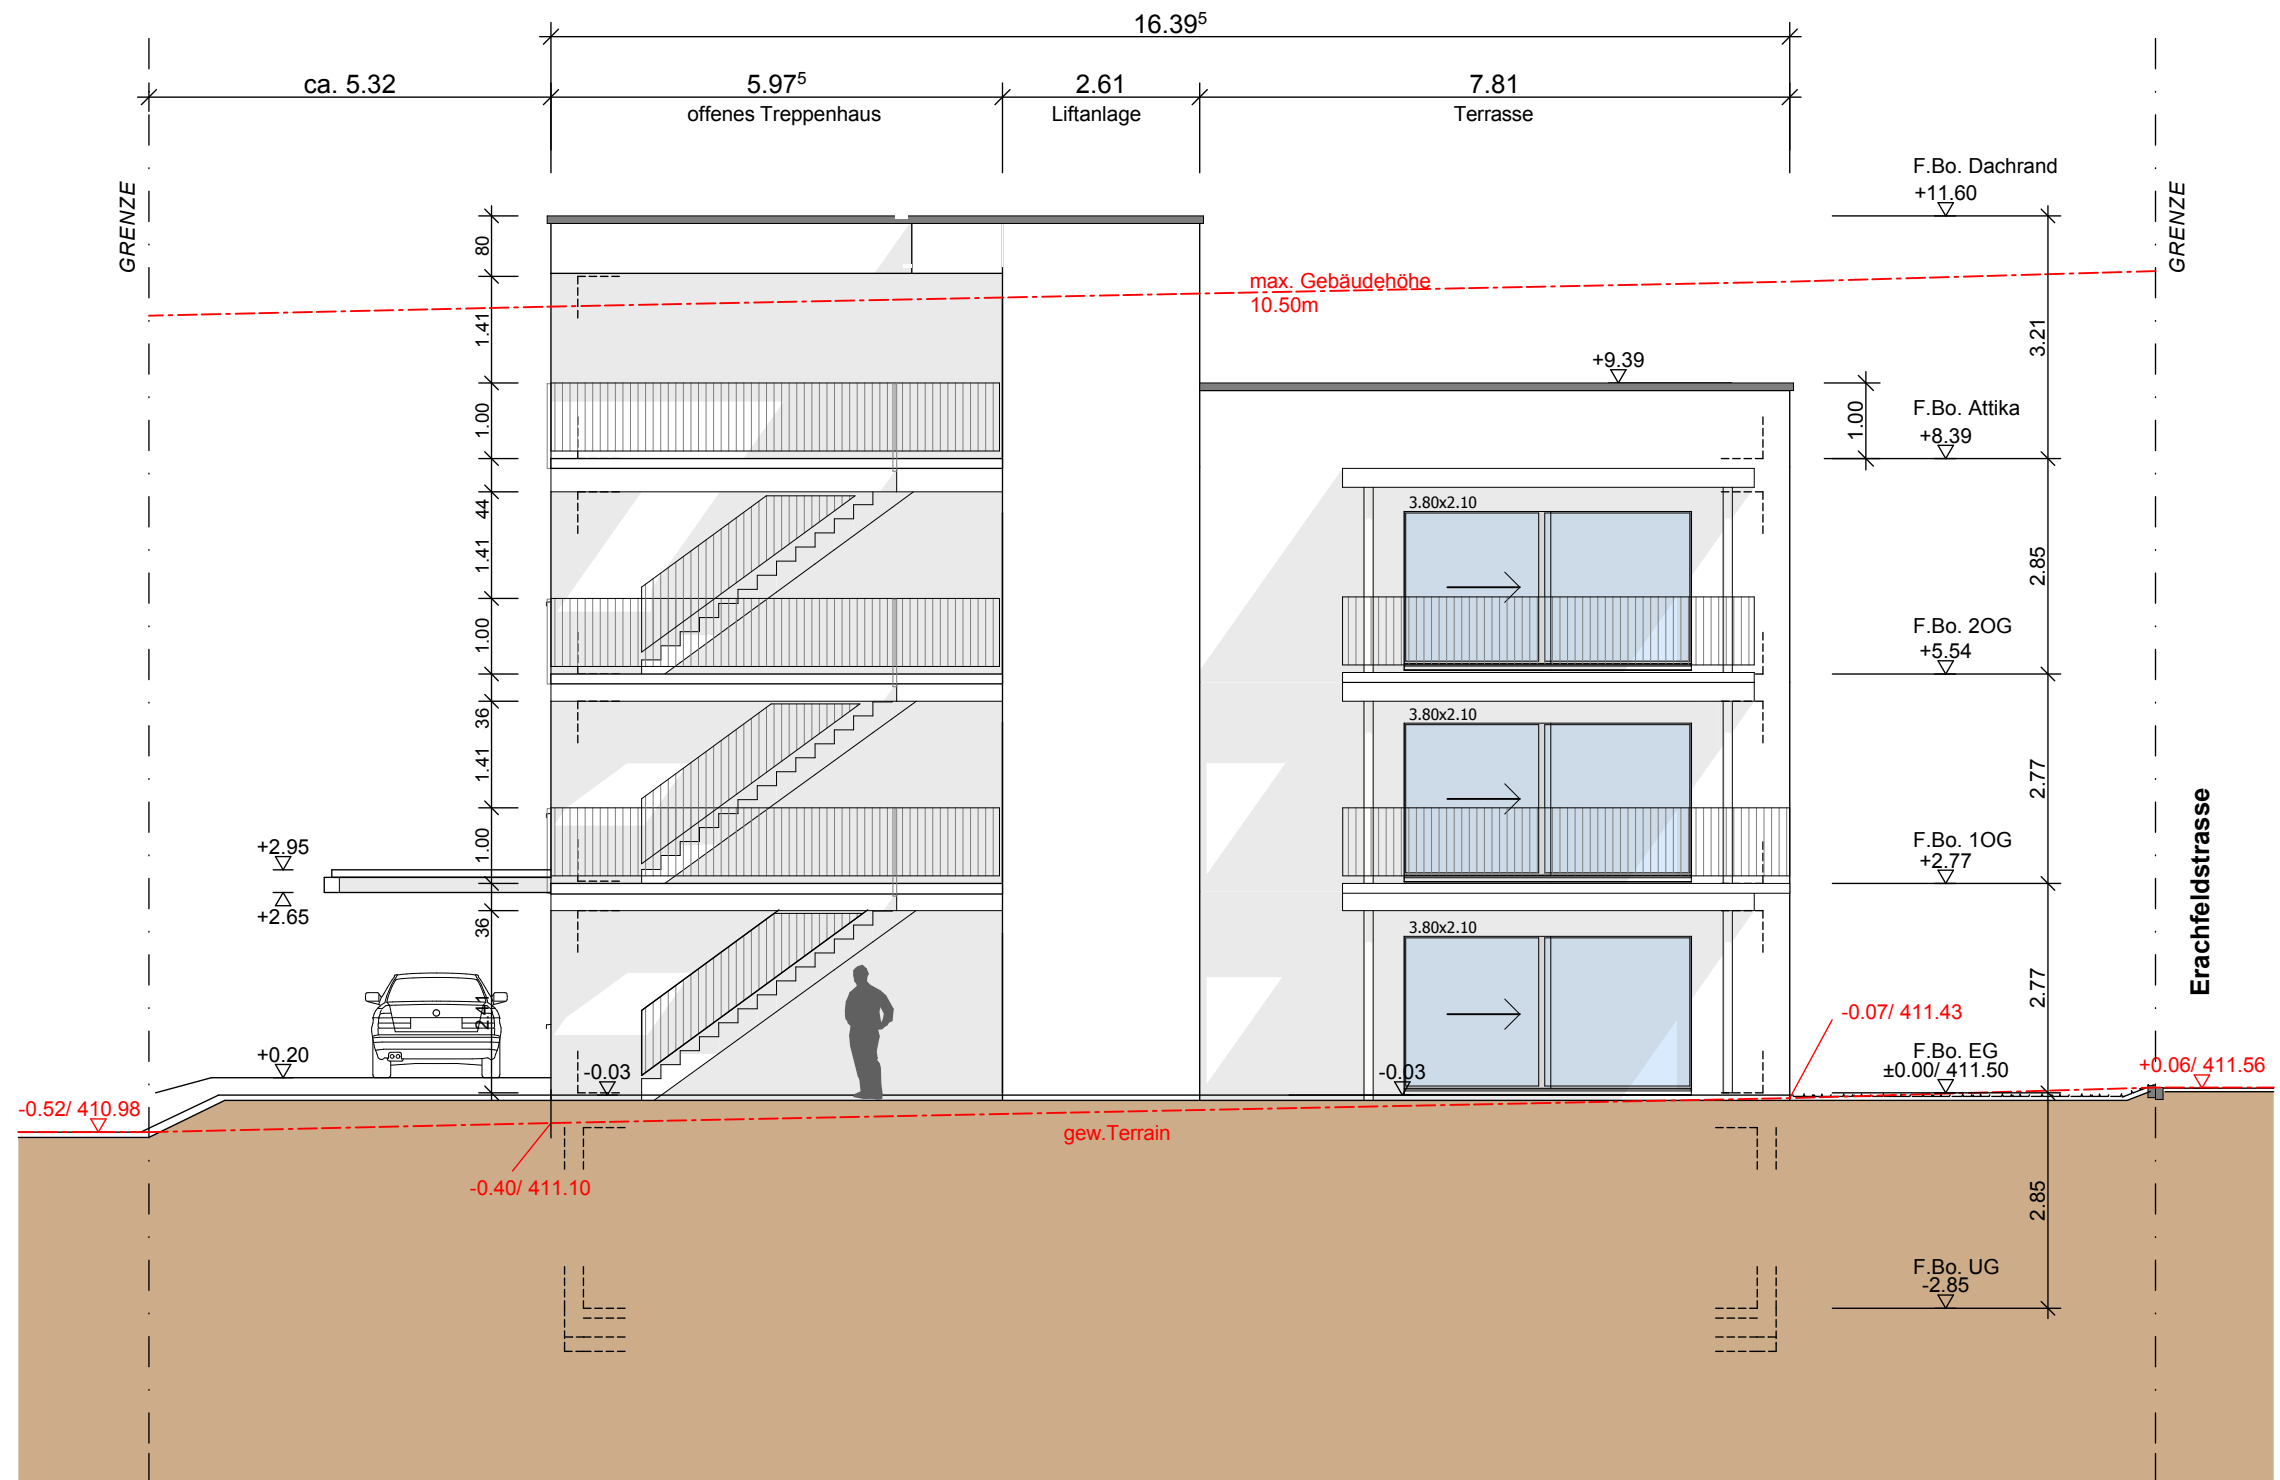

Südwest Fassade

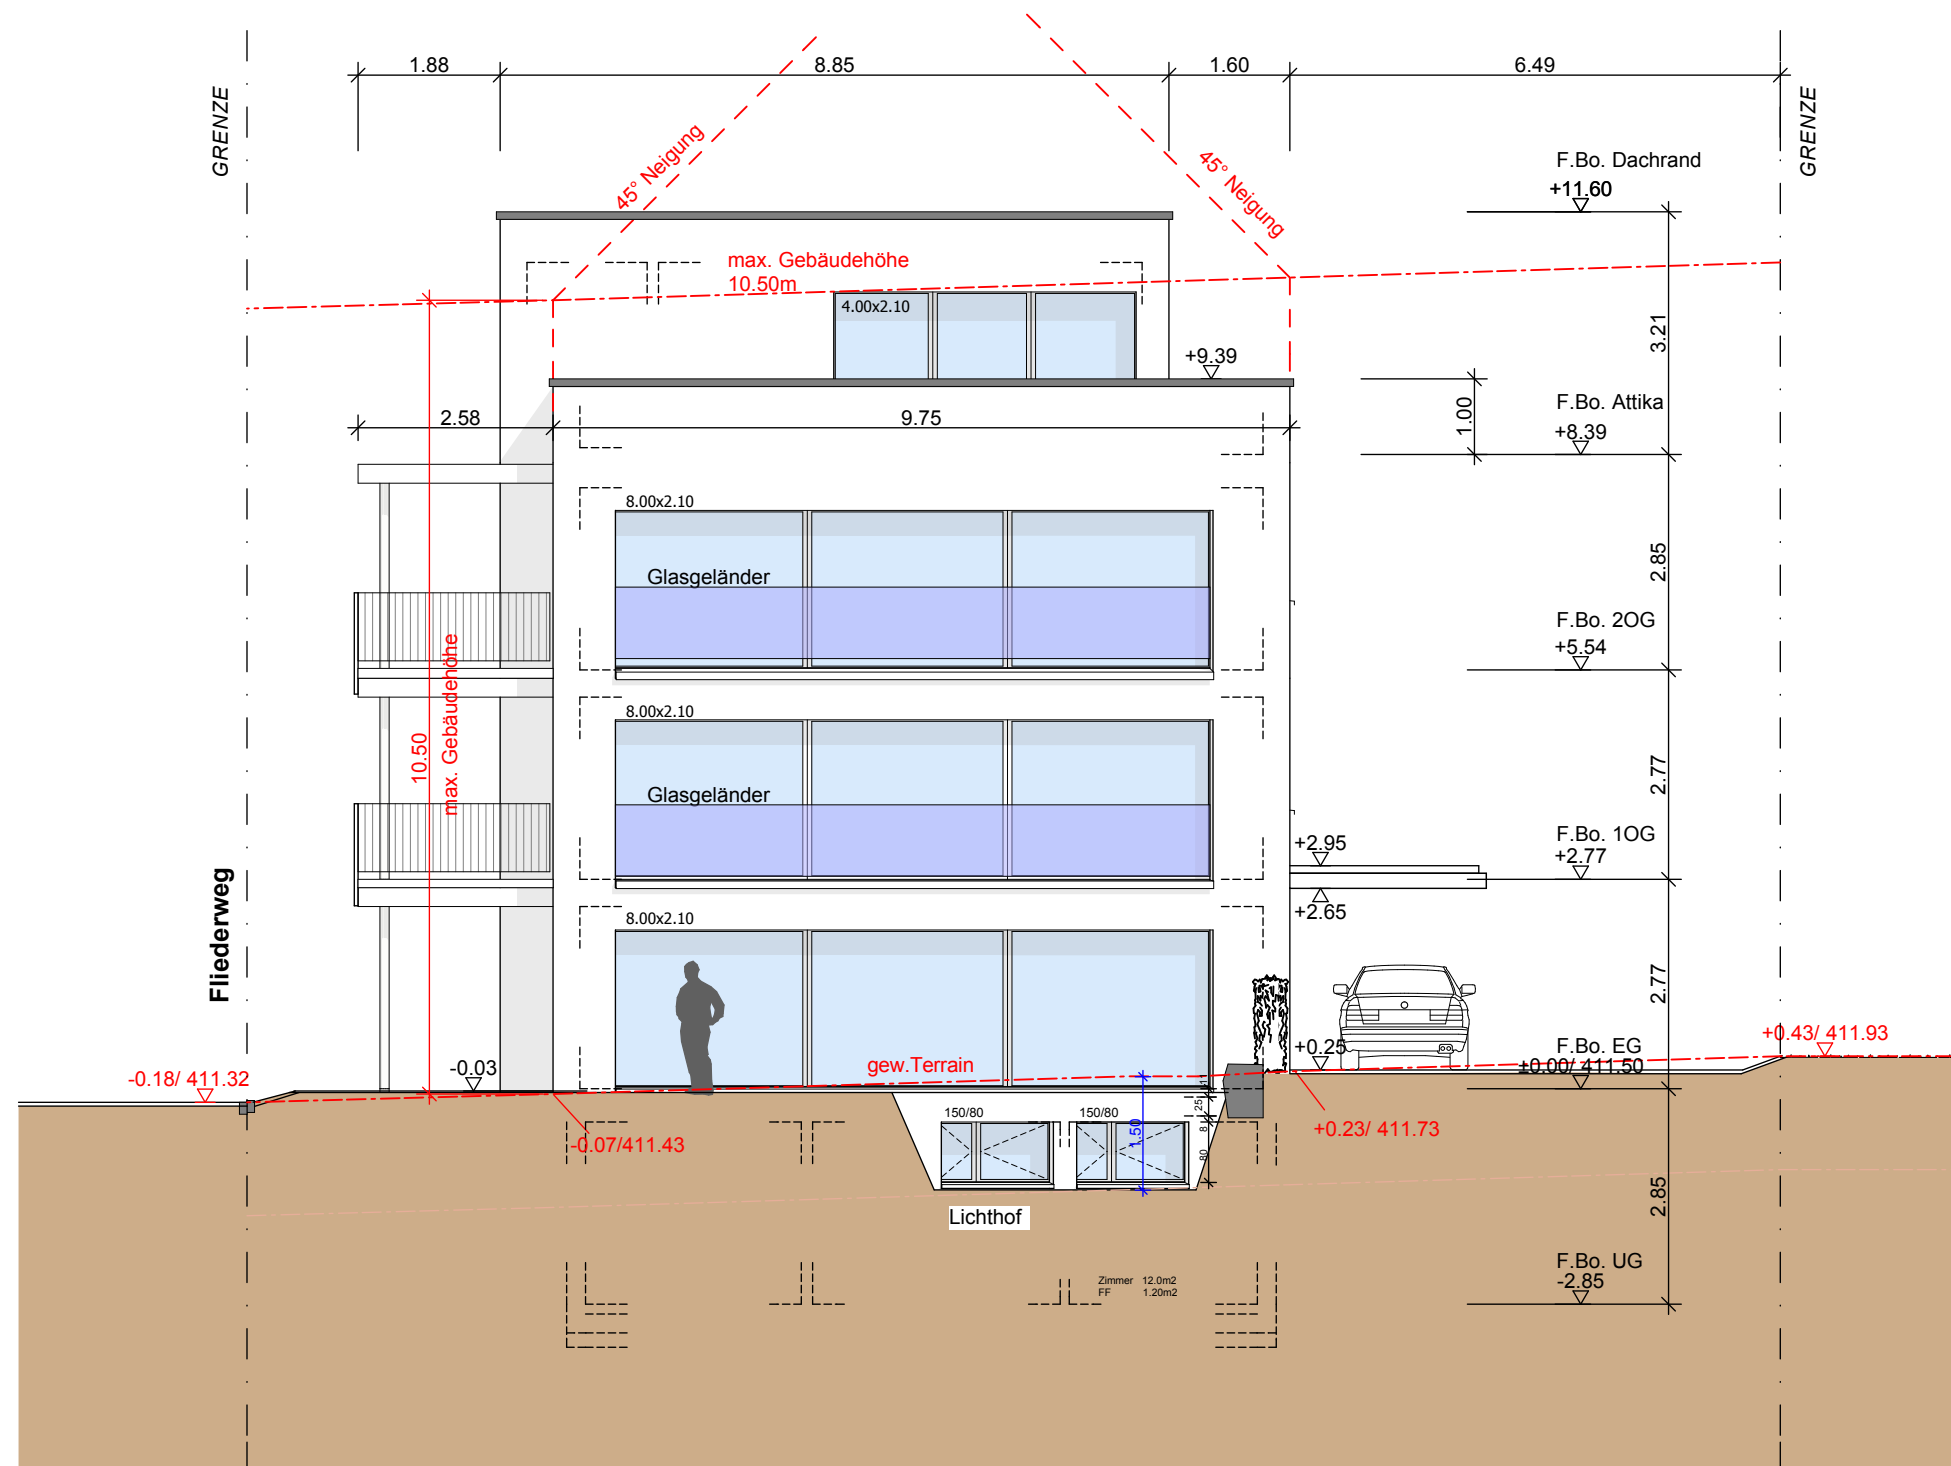

Südost Fassade



Nordost Fassade