



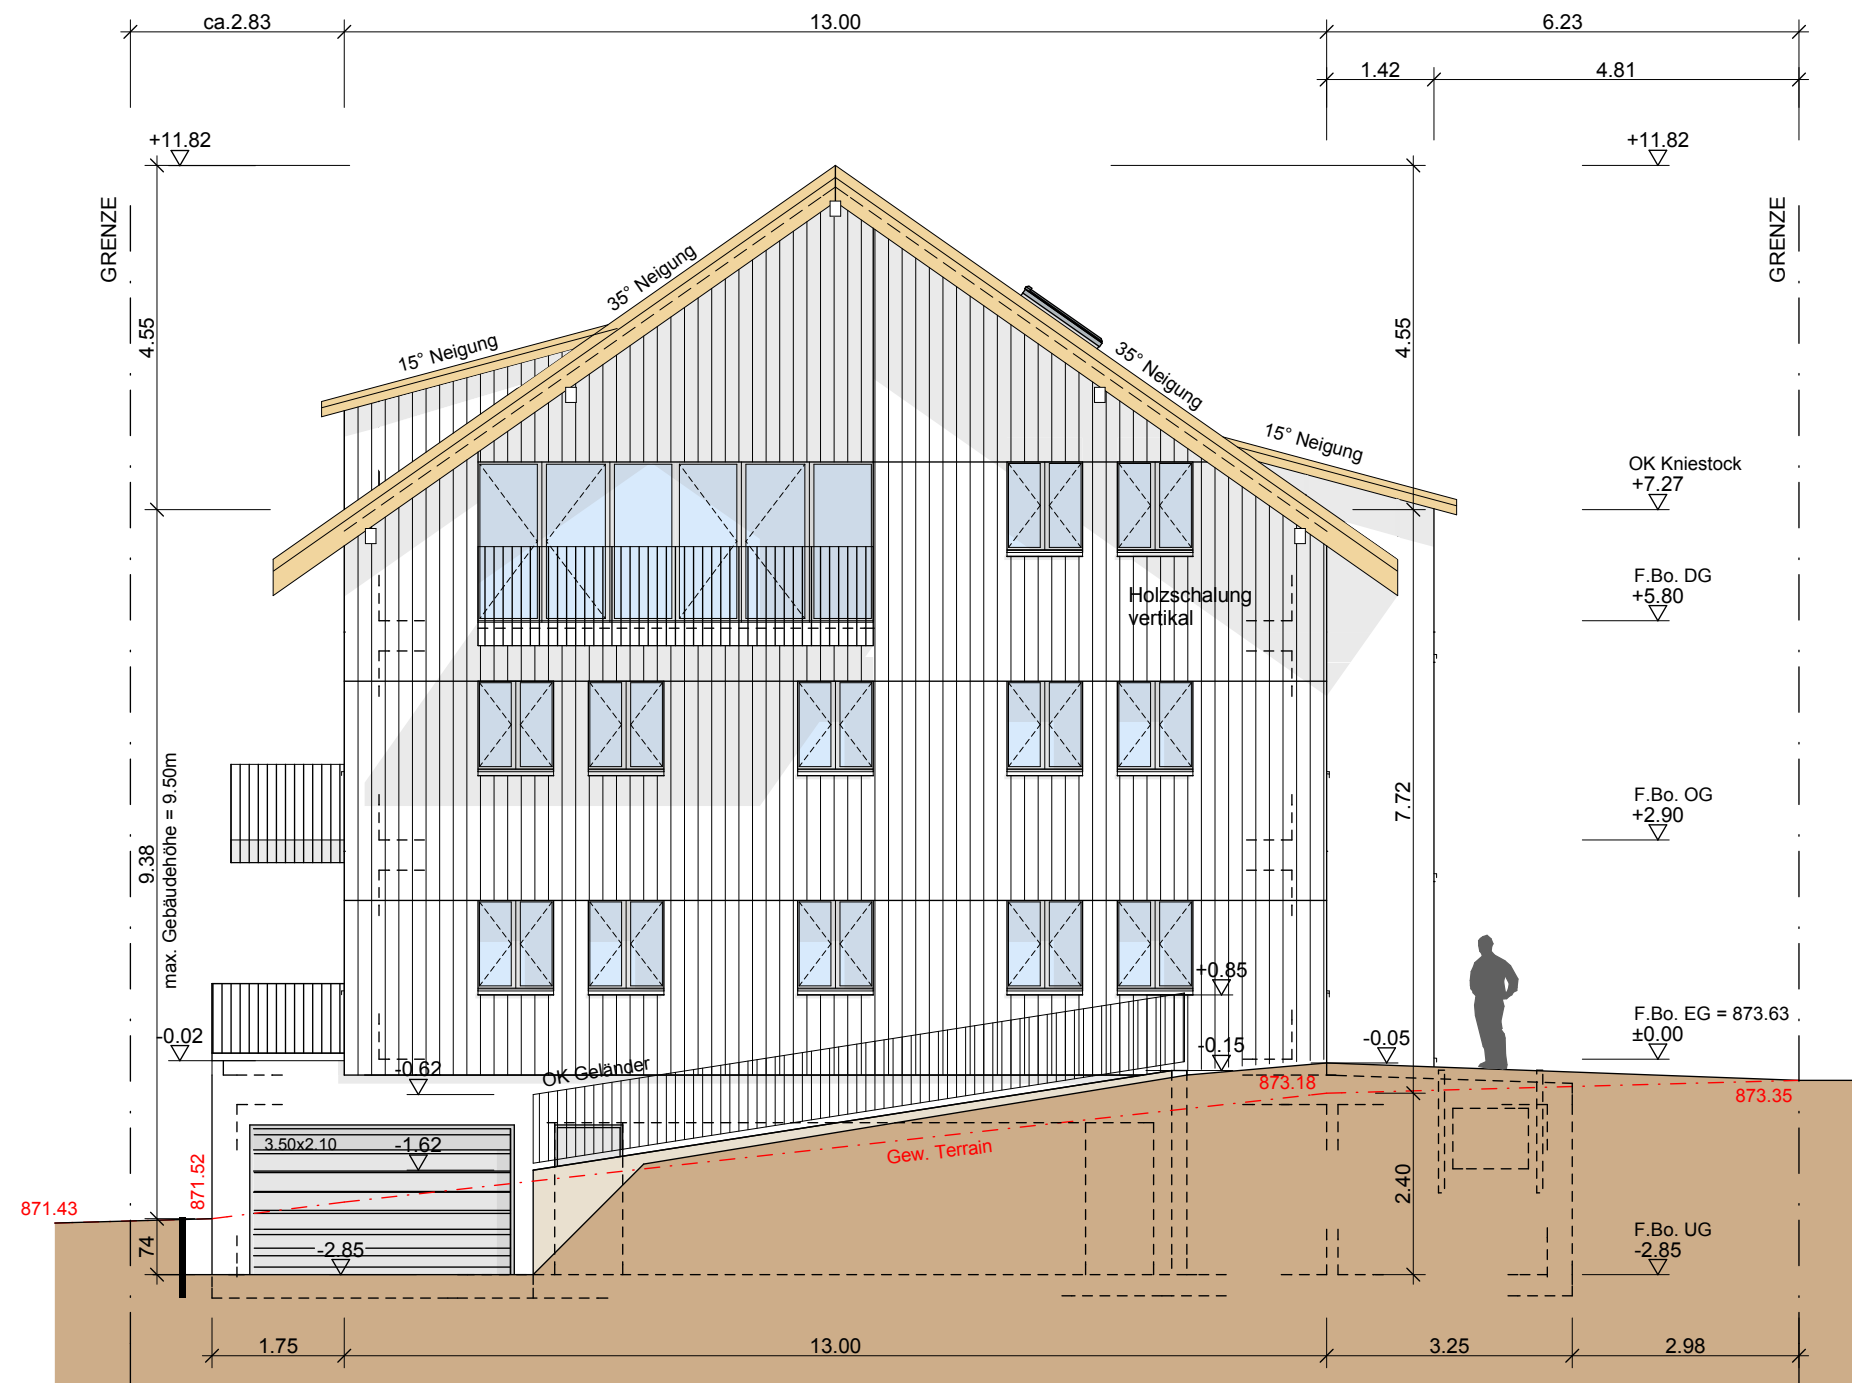


SÜDFASSADE

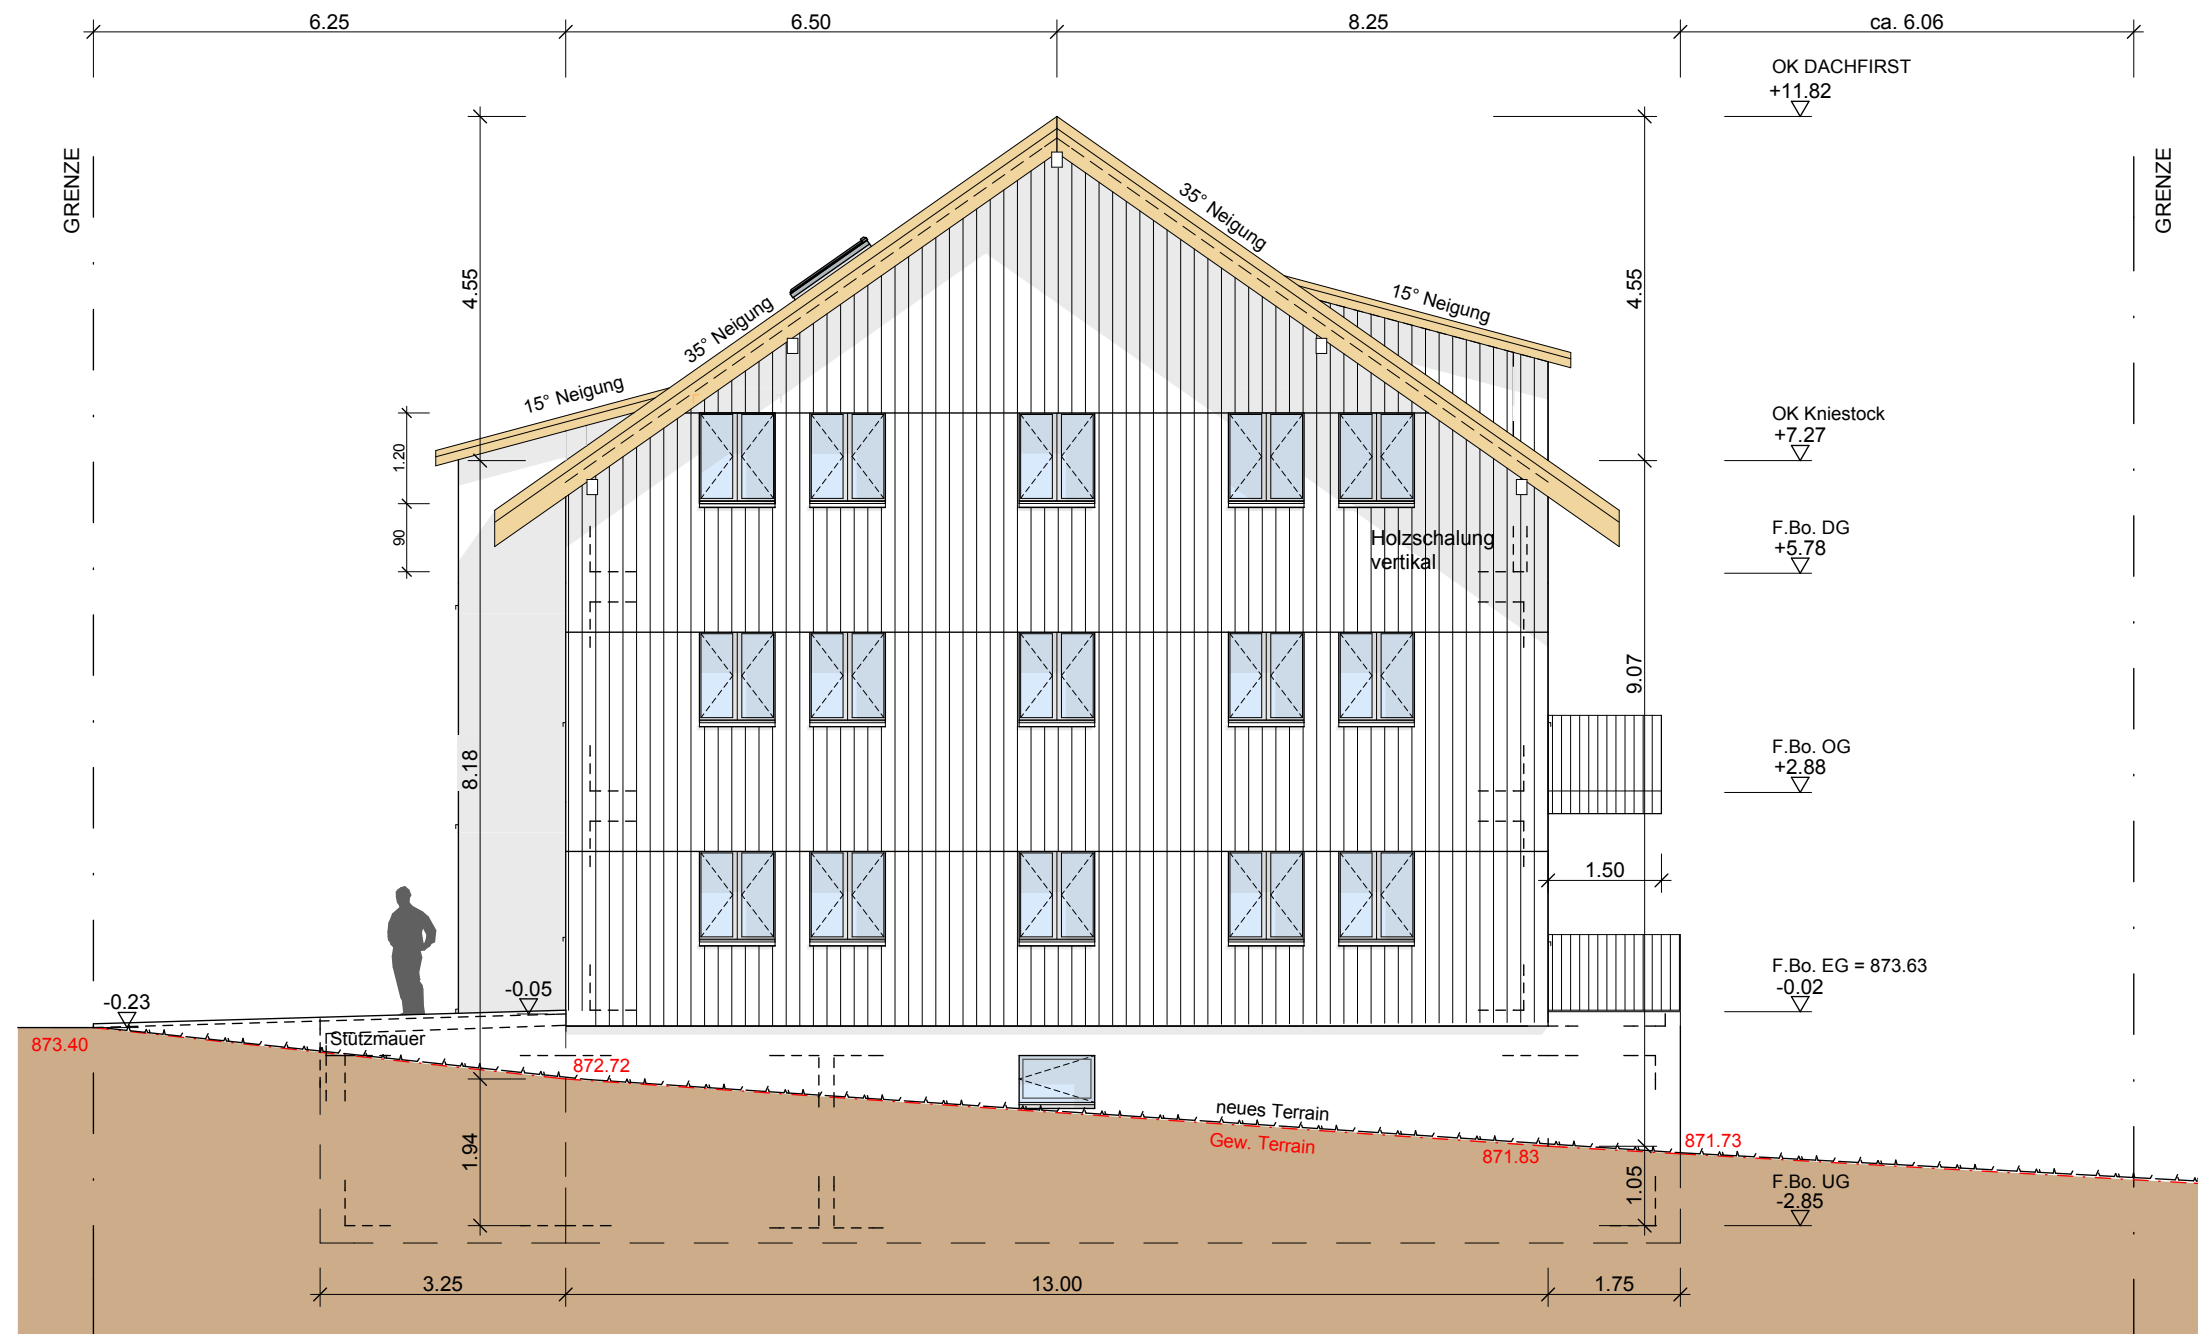

NORDFASSADE



WESTFASSADE

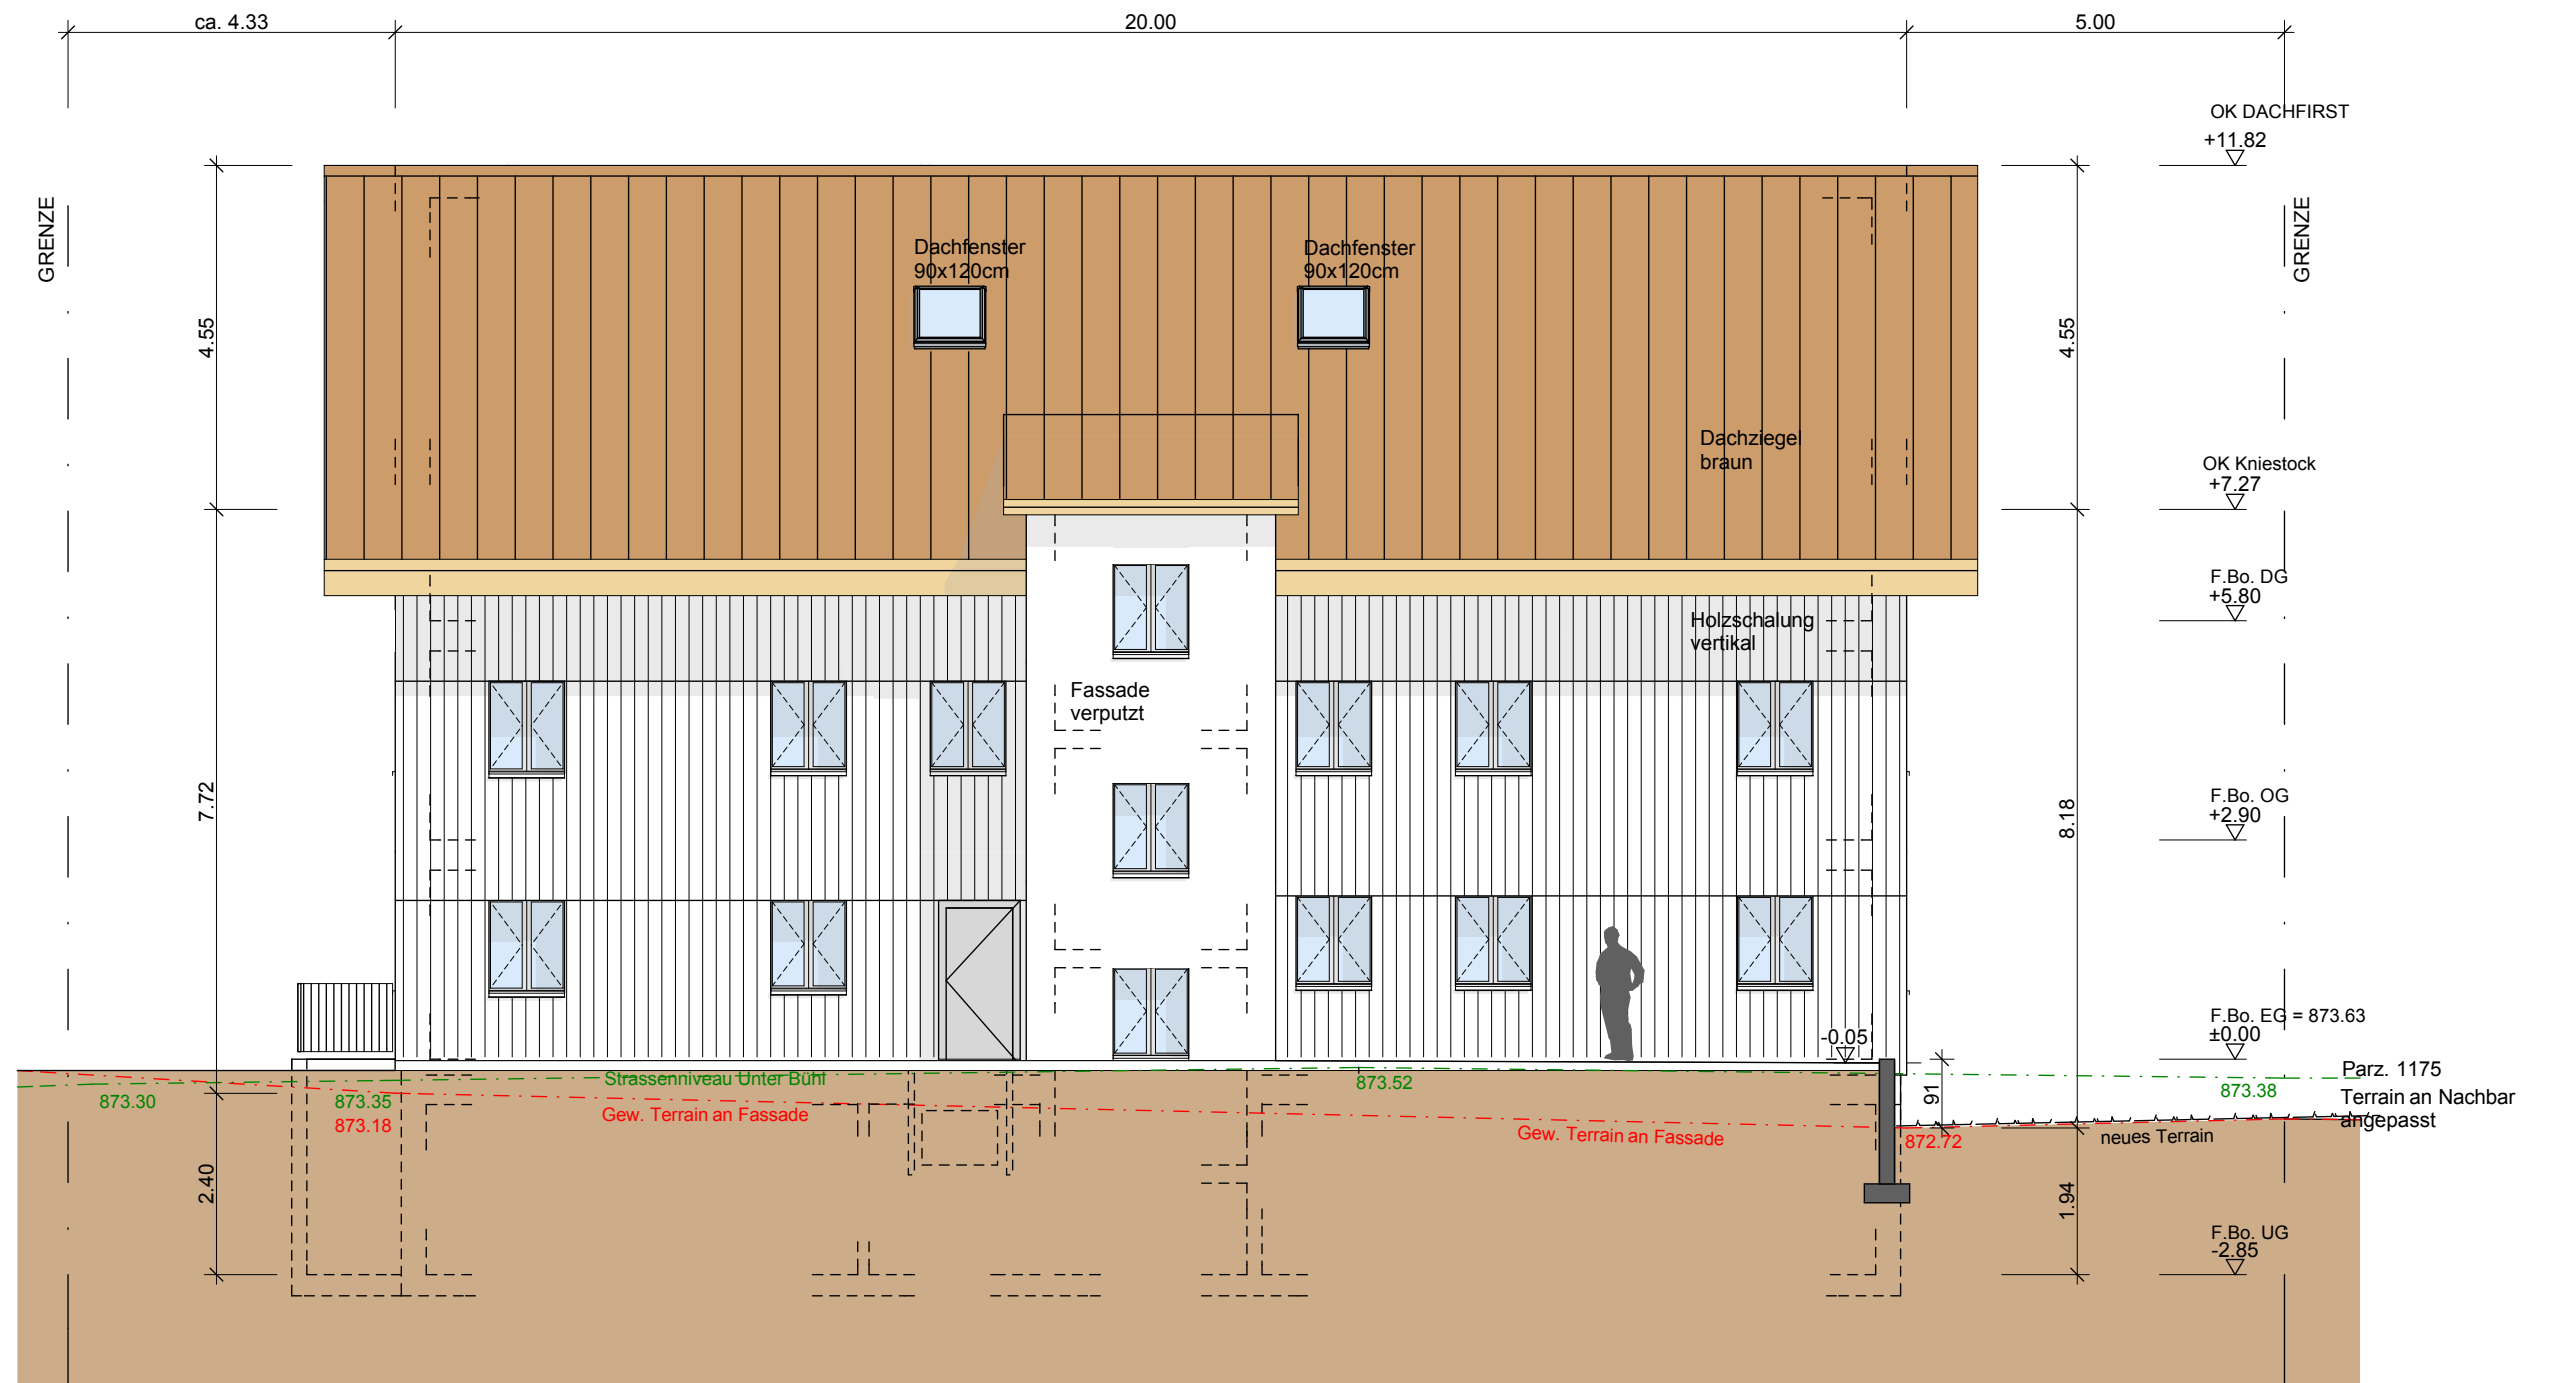

OSTFASSADE