





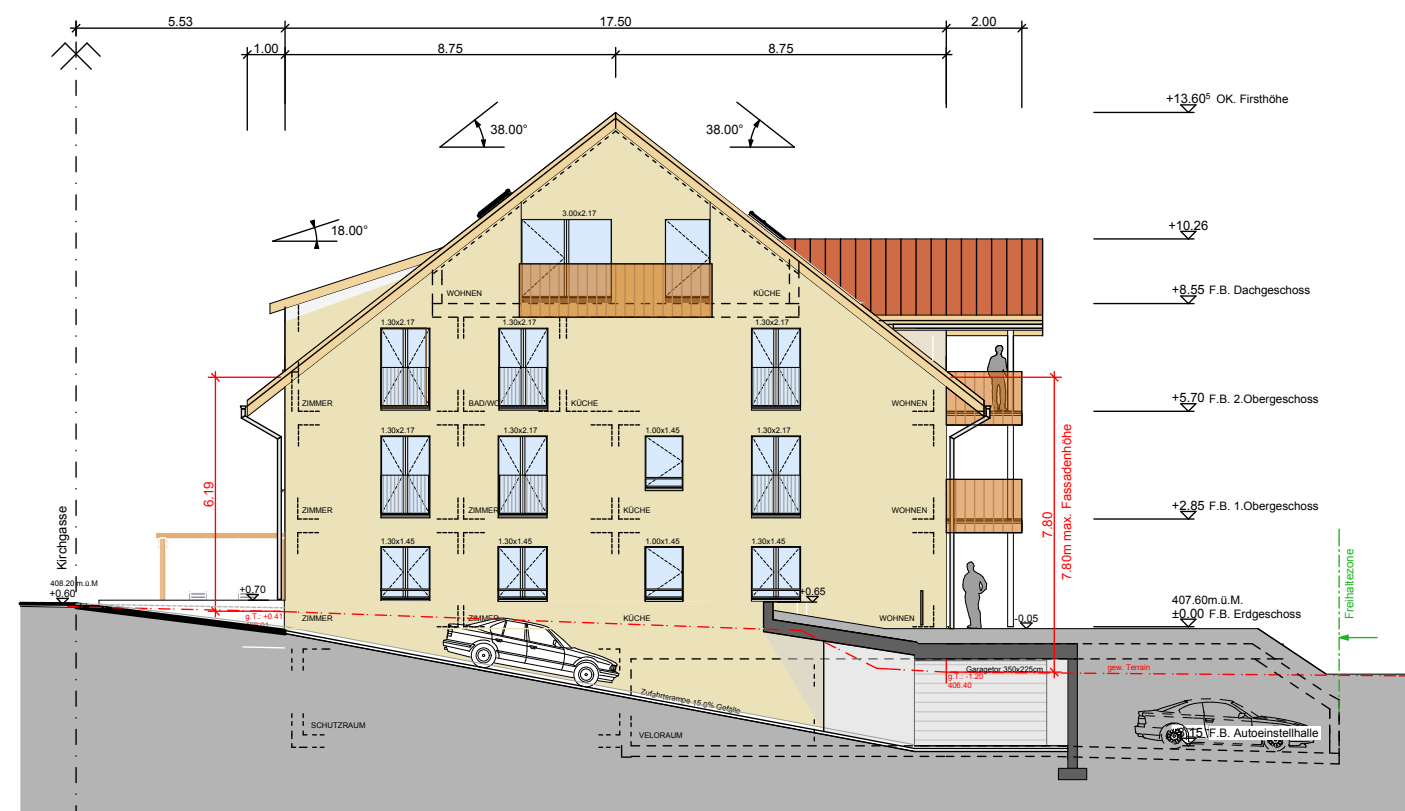

Südost Fassade

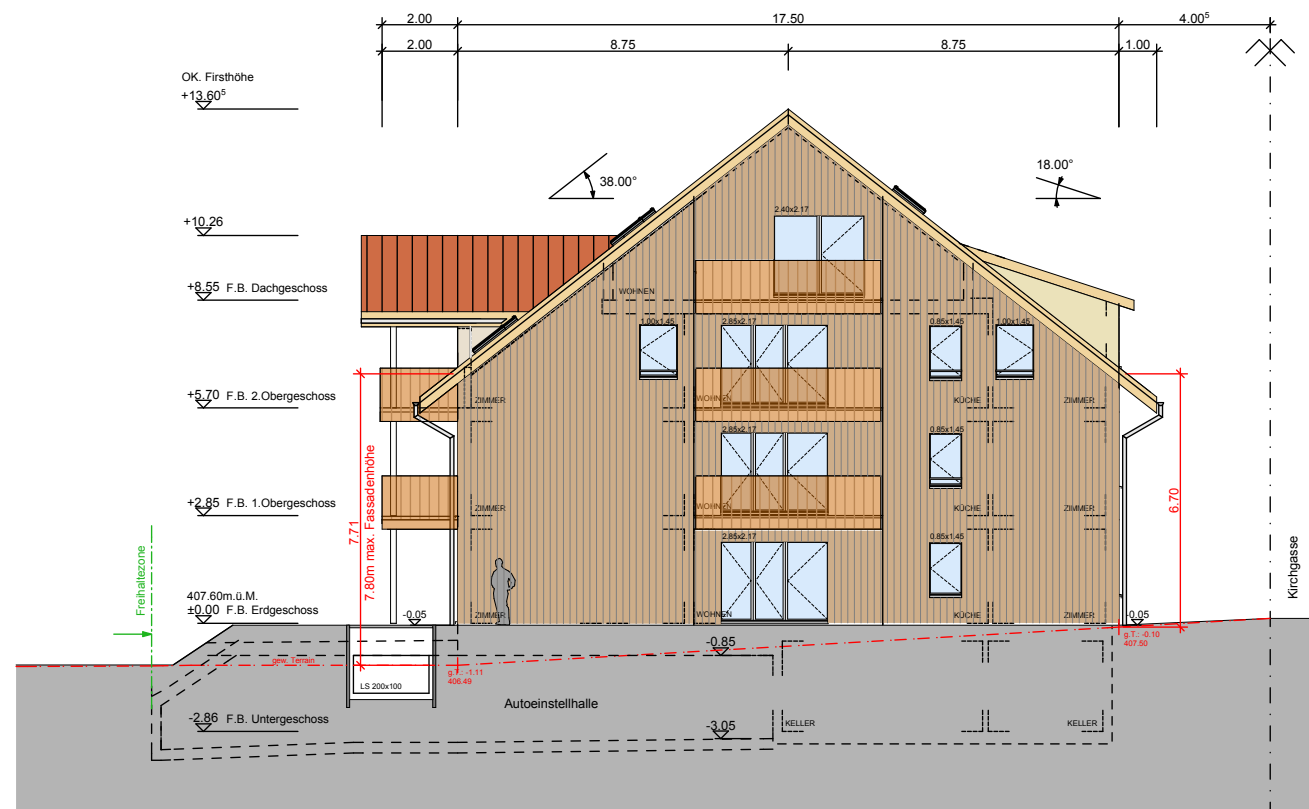

Nordost Fassade