




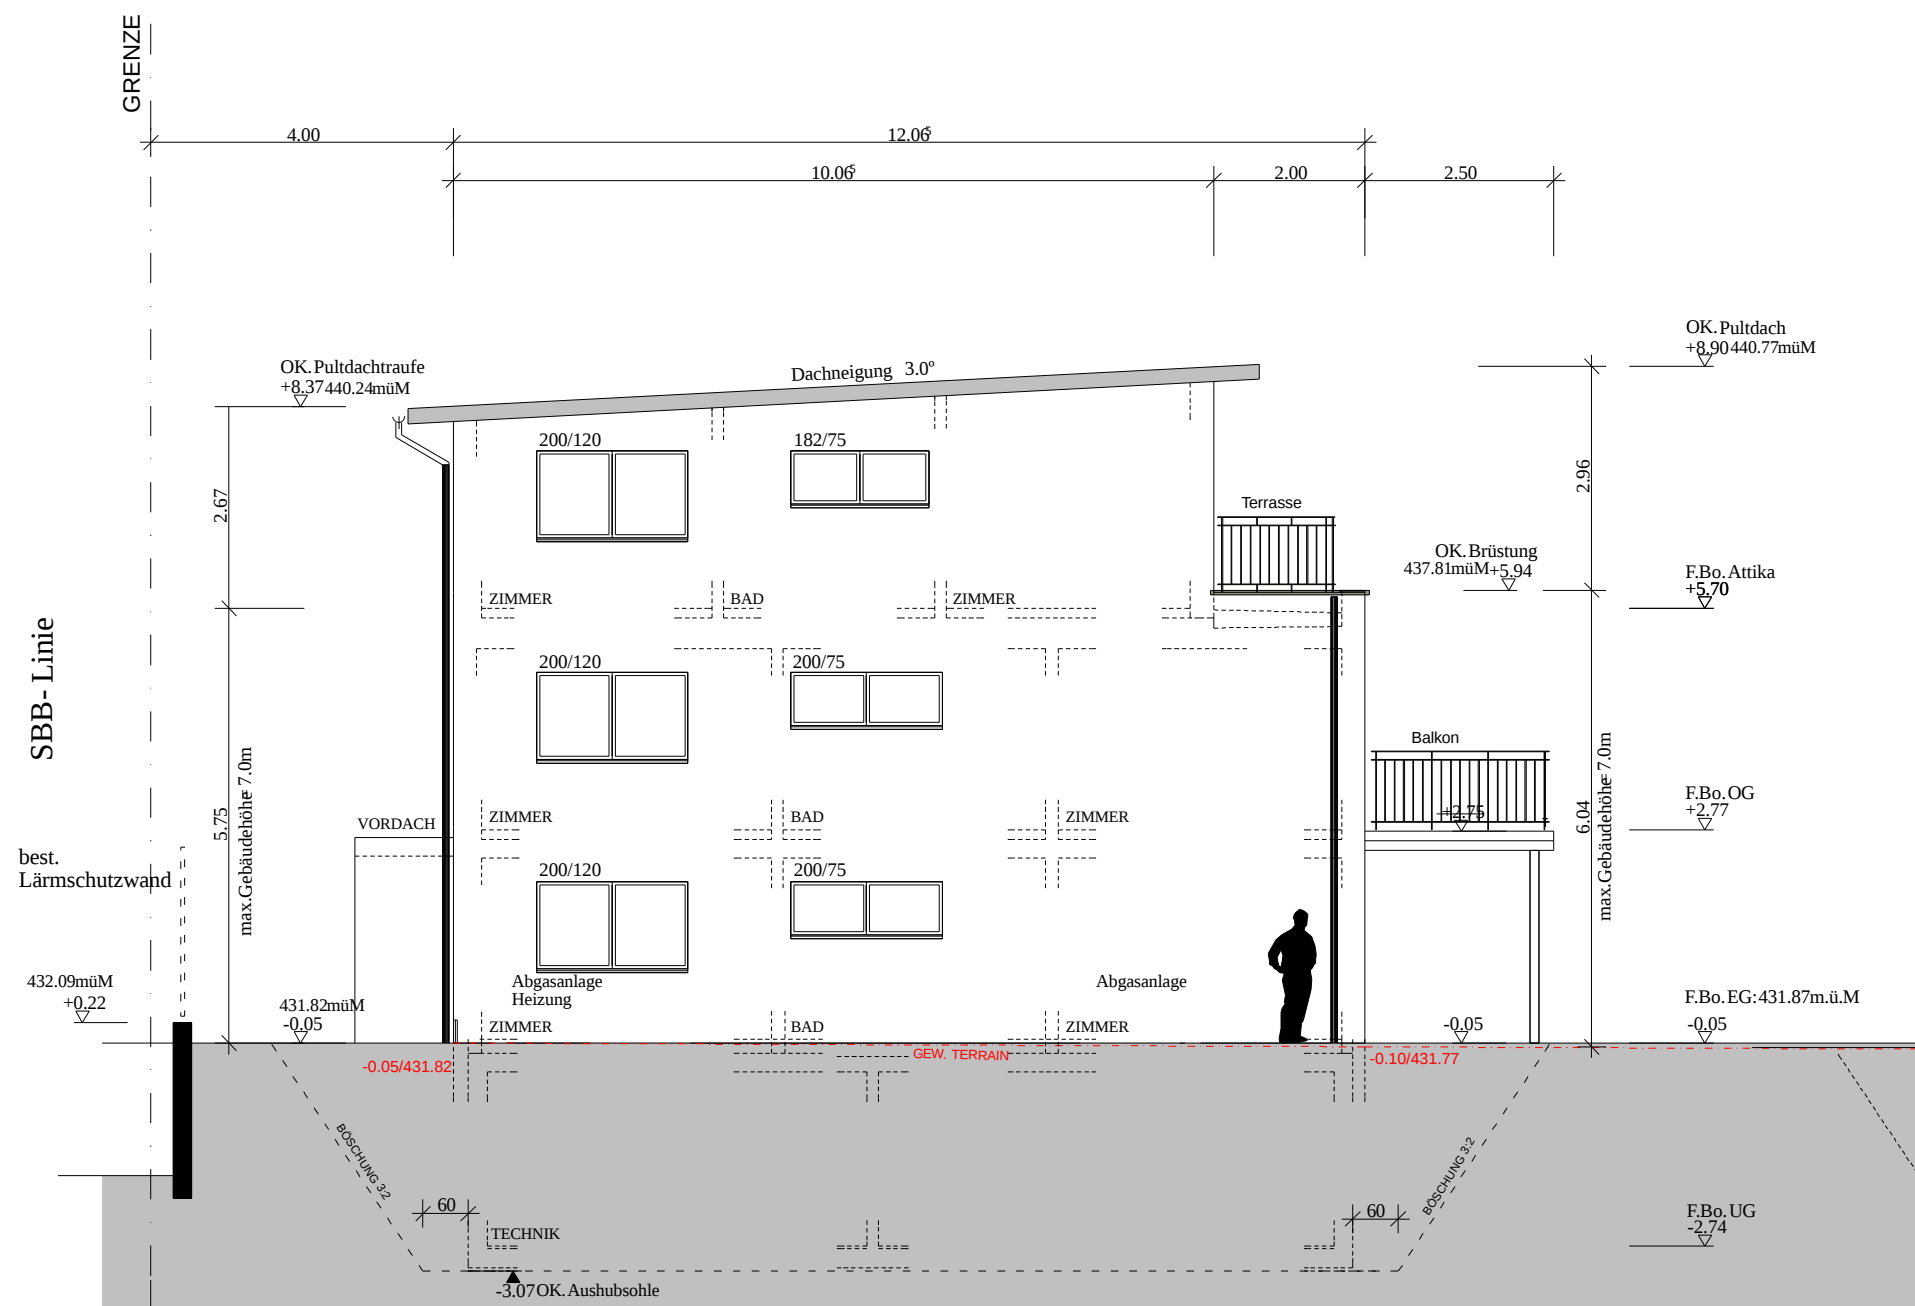

Nordfassade

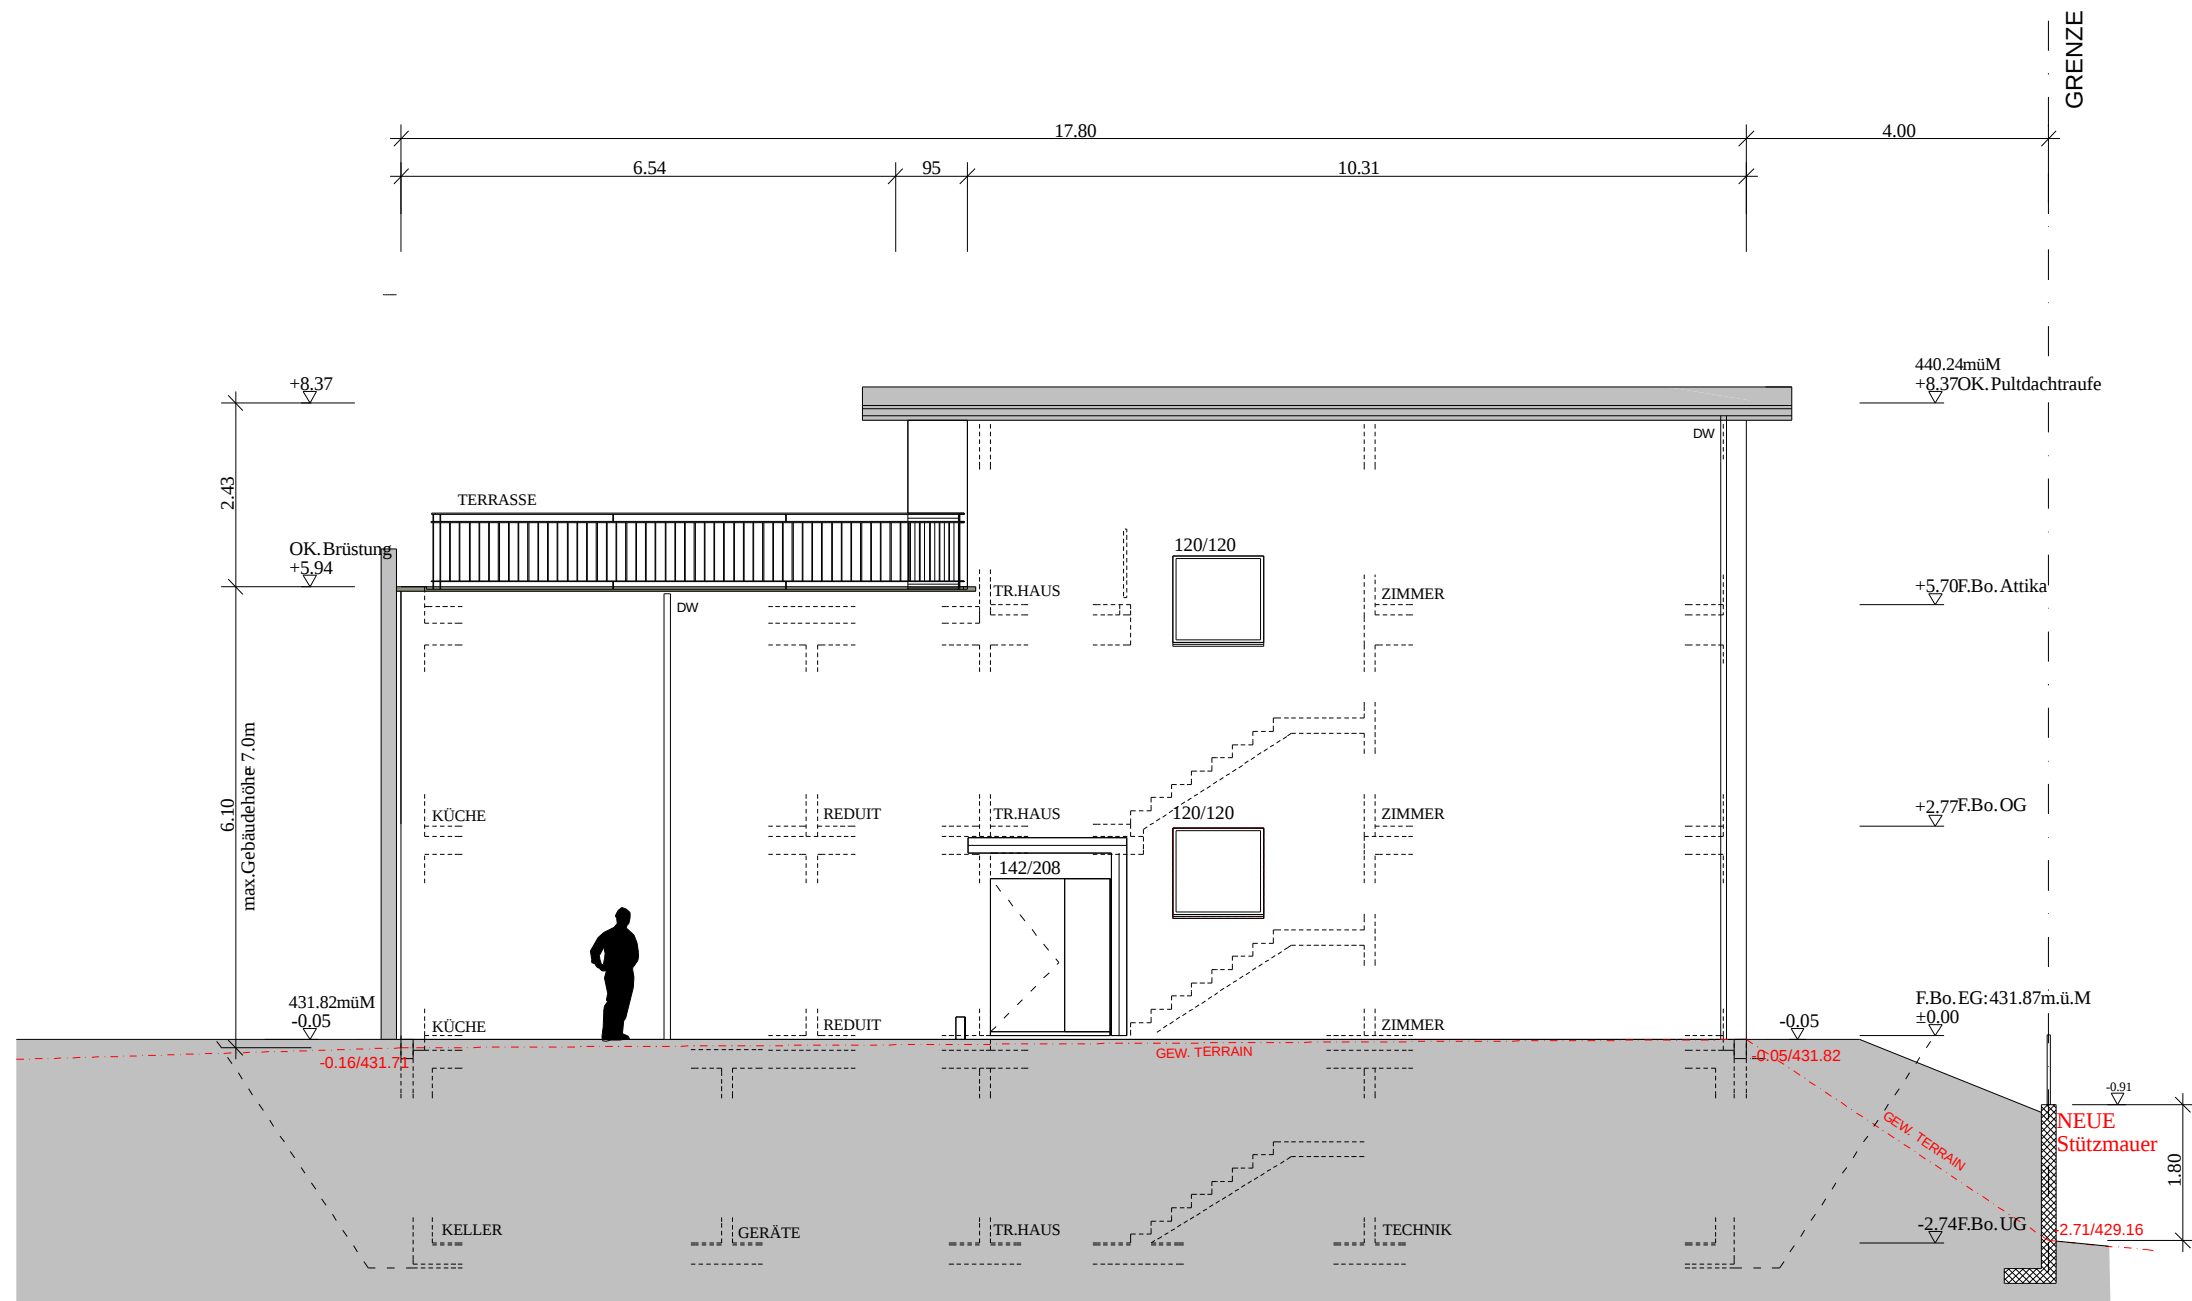

Ostfassade

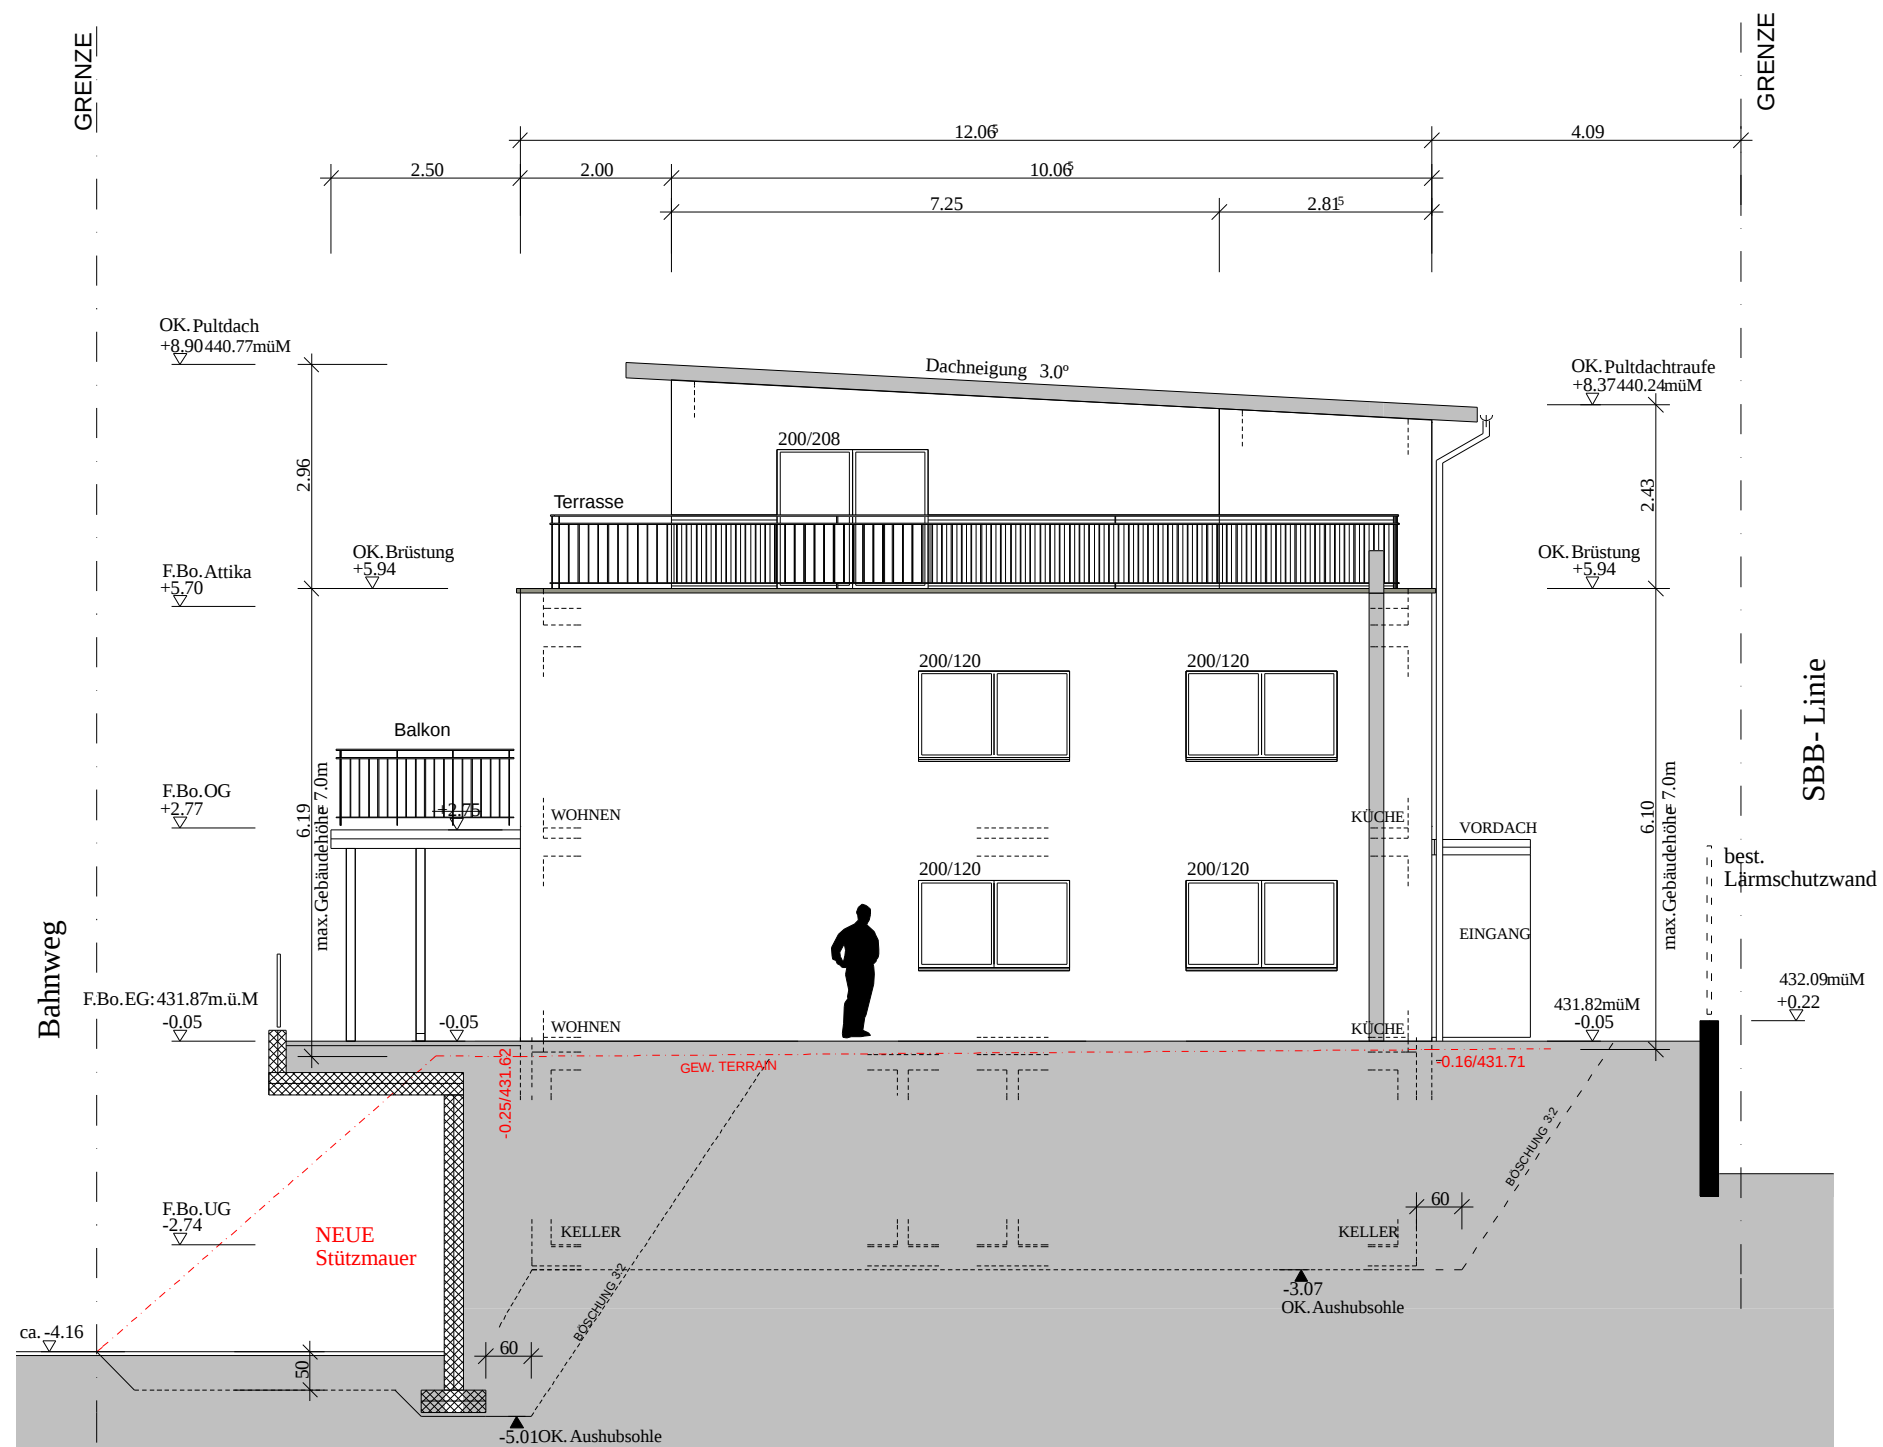

Südfassade



Westfassade